


競技会場	供用期間		縮尺	競技名	施設名称	NO.
下妻市営柳原球場	開始		1/100	ソフトボール競技会	実施本部	柳ソ24
	終了					

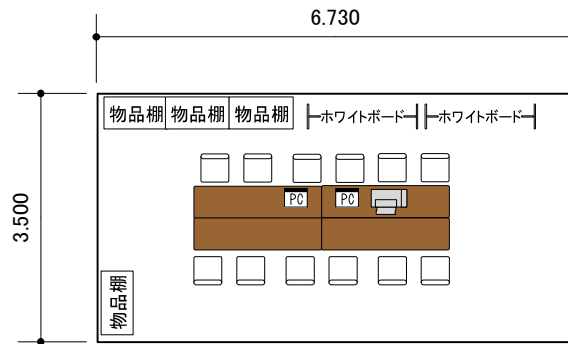


平面図 1/100

NO.	品名・規格	数量	単位	調達方法	NO.	品名・規格	数量	単位	調達方法
1	長机 450幅	4	本	設営業者	18	照明	4	本	設営業者
2	折り椅子	12	脚	設営業者	19	コーナー表示看板	1	枚	実行委員会手配
3	ノートパソコン	2	台	設営業者	20				
4	インクジェットプリンター	1	台	実行委員会手配	21				
5	ホワイトボード スタンド式	2	台	設営業者	22				
6	レターケース A4 20段	1	台	設営業者	23				
7	インターネット回線	1	回線	設営業者	24				
8	アングル棚 W900	4	台	設営業者	25				
9	数取器	8	個	実行委員会手配	26				
10	演台W1200	1	台	設営業者	27				
11	平台 1800×900パンチ付	1	台	設営業者	28				
12	白布	4	枚	設営業者	29				
13	表彰盆 A3	3	枚	設営業者	30				
14	白手袋	6	組	設営業者	31				
15	カラーコーン・パーウェイト付	50	組	設営業者	32				
16	拡声器	6	台	実行委員会手配	33				
17	USB	2	個	実行委員会手配	34				

特記事項

競技会場	供用期間		縮尺	競技名	施設名称	NO.
下妻市営柳原球場	開始		1/100	ソフトボール競技会	救護所	柳ソ26
	終了					

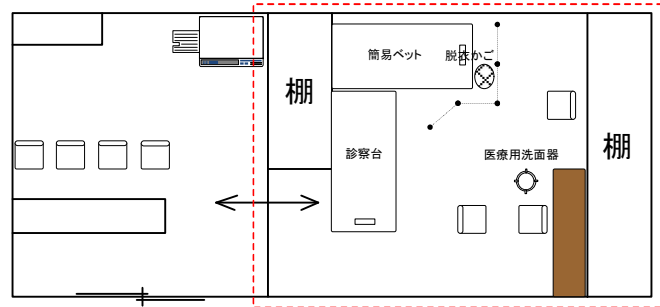


平面図 1/100

NO.	品名・規格	数量	単位	調達方法	NO.	品名・規格	数量	単位	調達方法
1	長机	1	台	既存品	16				
2	折り椅子	3	脚	既存品	17				
3	簡易ベッド	1	台	設営業者	18				
4	寝具セット	1	組	設営業者	19				
5	脱衣カゴ	1	個	実行委員会手配	20				
6	診察台	1	台	設営業者	21				
7	スクリーンパーテーション	3	枚	設営業者	22				
8	担架	1	台	設営業者	23				
9	冷蔵庫 120L程度	1	台	既存品	24				
10	洗面器 医療用	1	台	実行委員会手配	25				
11	車椅子	1	台	実行委員会手配	26				
12	AED	1	台	既存品	27				
13	携帯電話	1	台	実行委員会手配	28				
14	コーナー表示看板	1	枚	実行委員会手配	29				
15					30				

特記事項

下妻市宮柳原球場	開始		1/100	ソフトボール競技会	大会スタッフ控所（管理棟内）	柳ソ47
	終了					

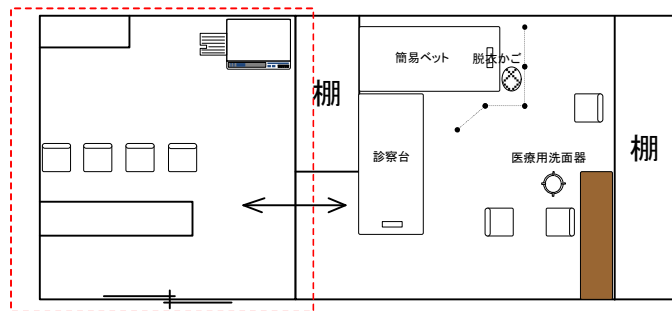

平面図 1/100

NO.	品名・規格	数量	単位	調達方法	NO.	品名・規格	数量	単位	調達方法
1	折り椅子	4	脚	既存品	11				
2	複合機	1	台	設営業者	12				
3	インターネット回線	1	回線	設営業者	13				
4	回線工事	1	回線	設営業者	14				
5	吊看板	1	枚	実行委員会手配	15				
6					16				
7					17				
8					18				
9					19				
10					20				

特記事項