


スタンド平面図 S=1/150

収容人員：258名×2基 = 516名(座席当たり45cm/名試算)

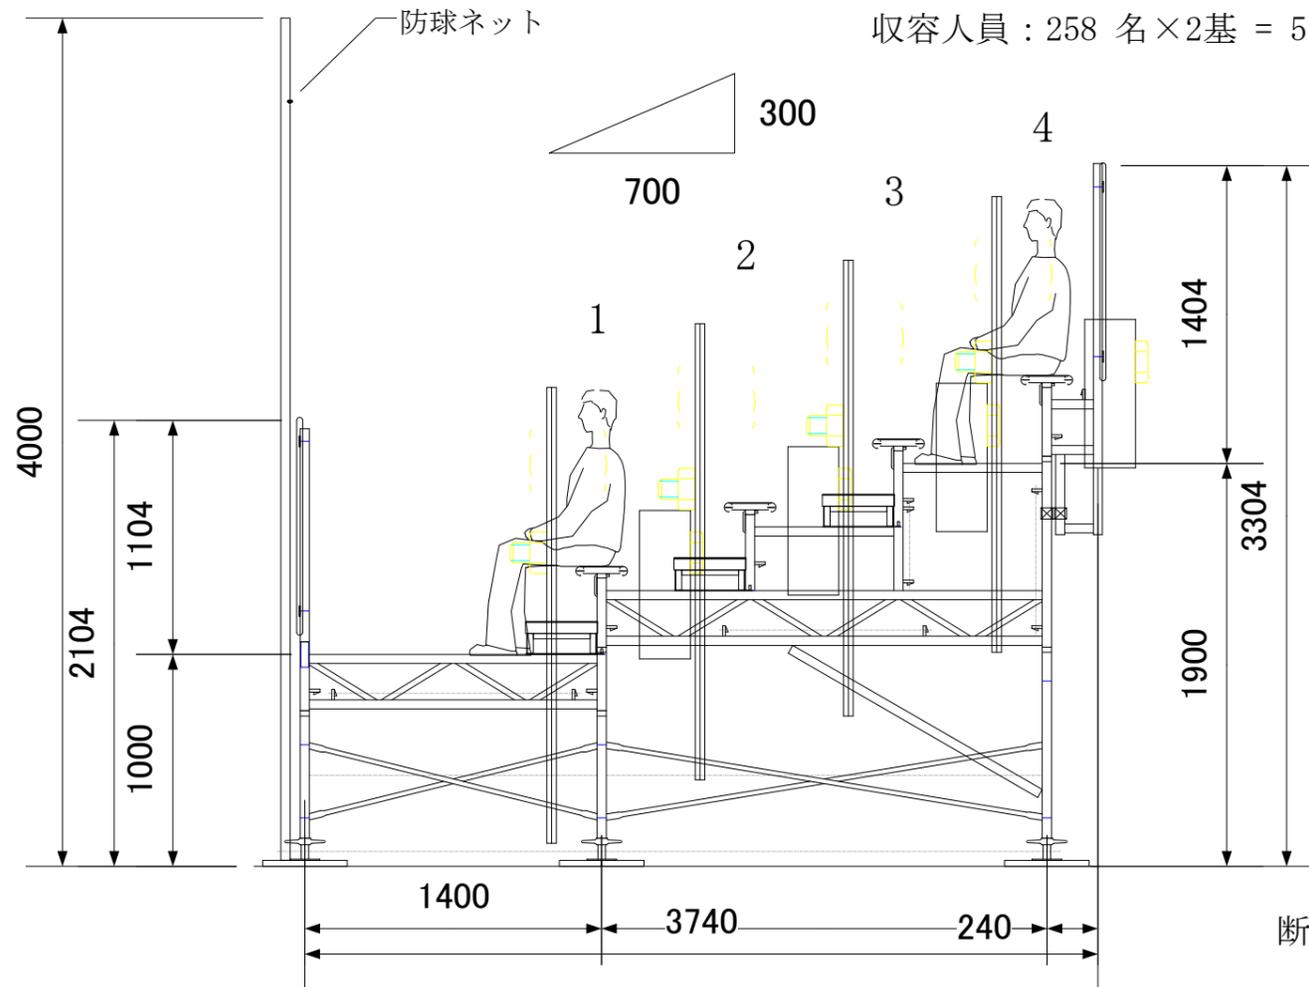

断面図 S = 1 / 50



図面名称	競技会場	縮尺	承認者	作成者	図面番号
仮設観覧席GL700(268席)	ソフトボール競技(少年女子)	日付			
下妻市実行委員会		2019.02.20			