



系 統 図

縮尺 1:2,500


(区画割施設平面図)

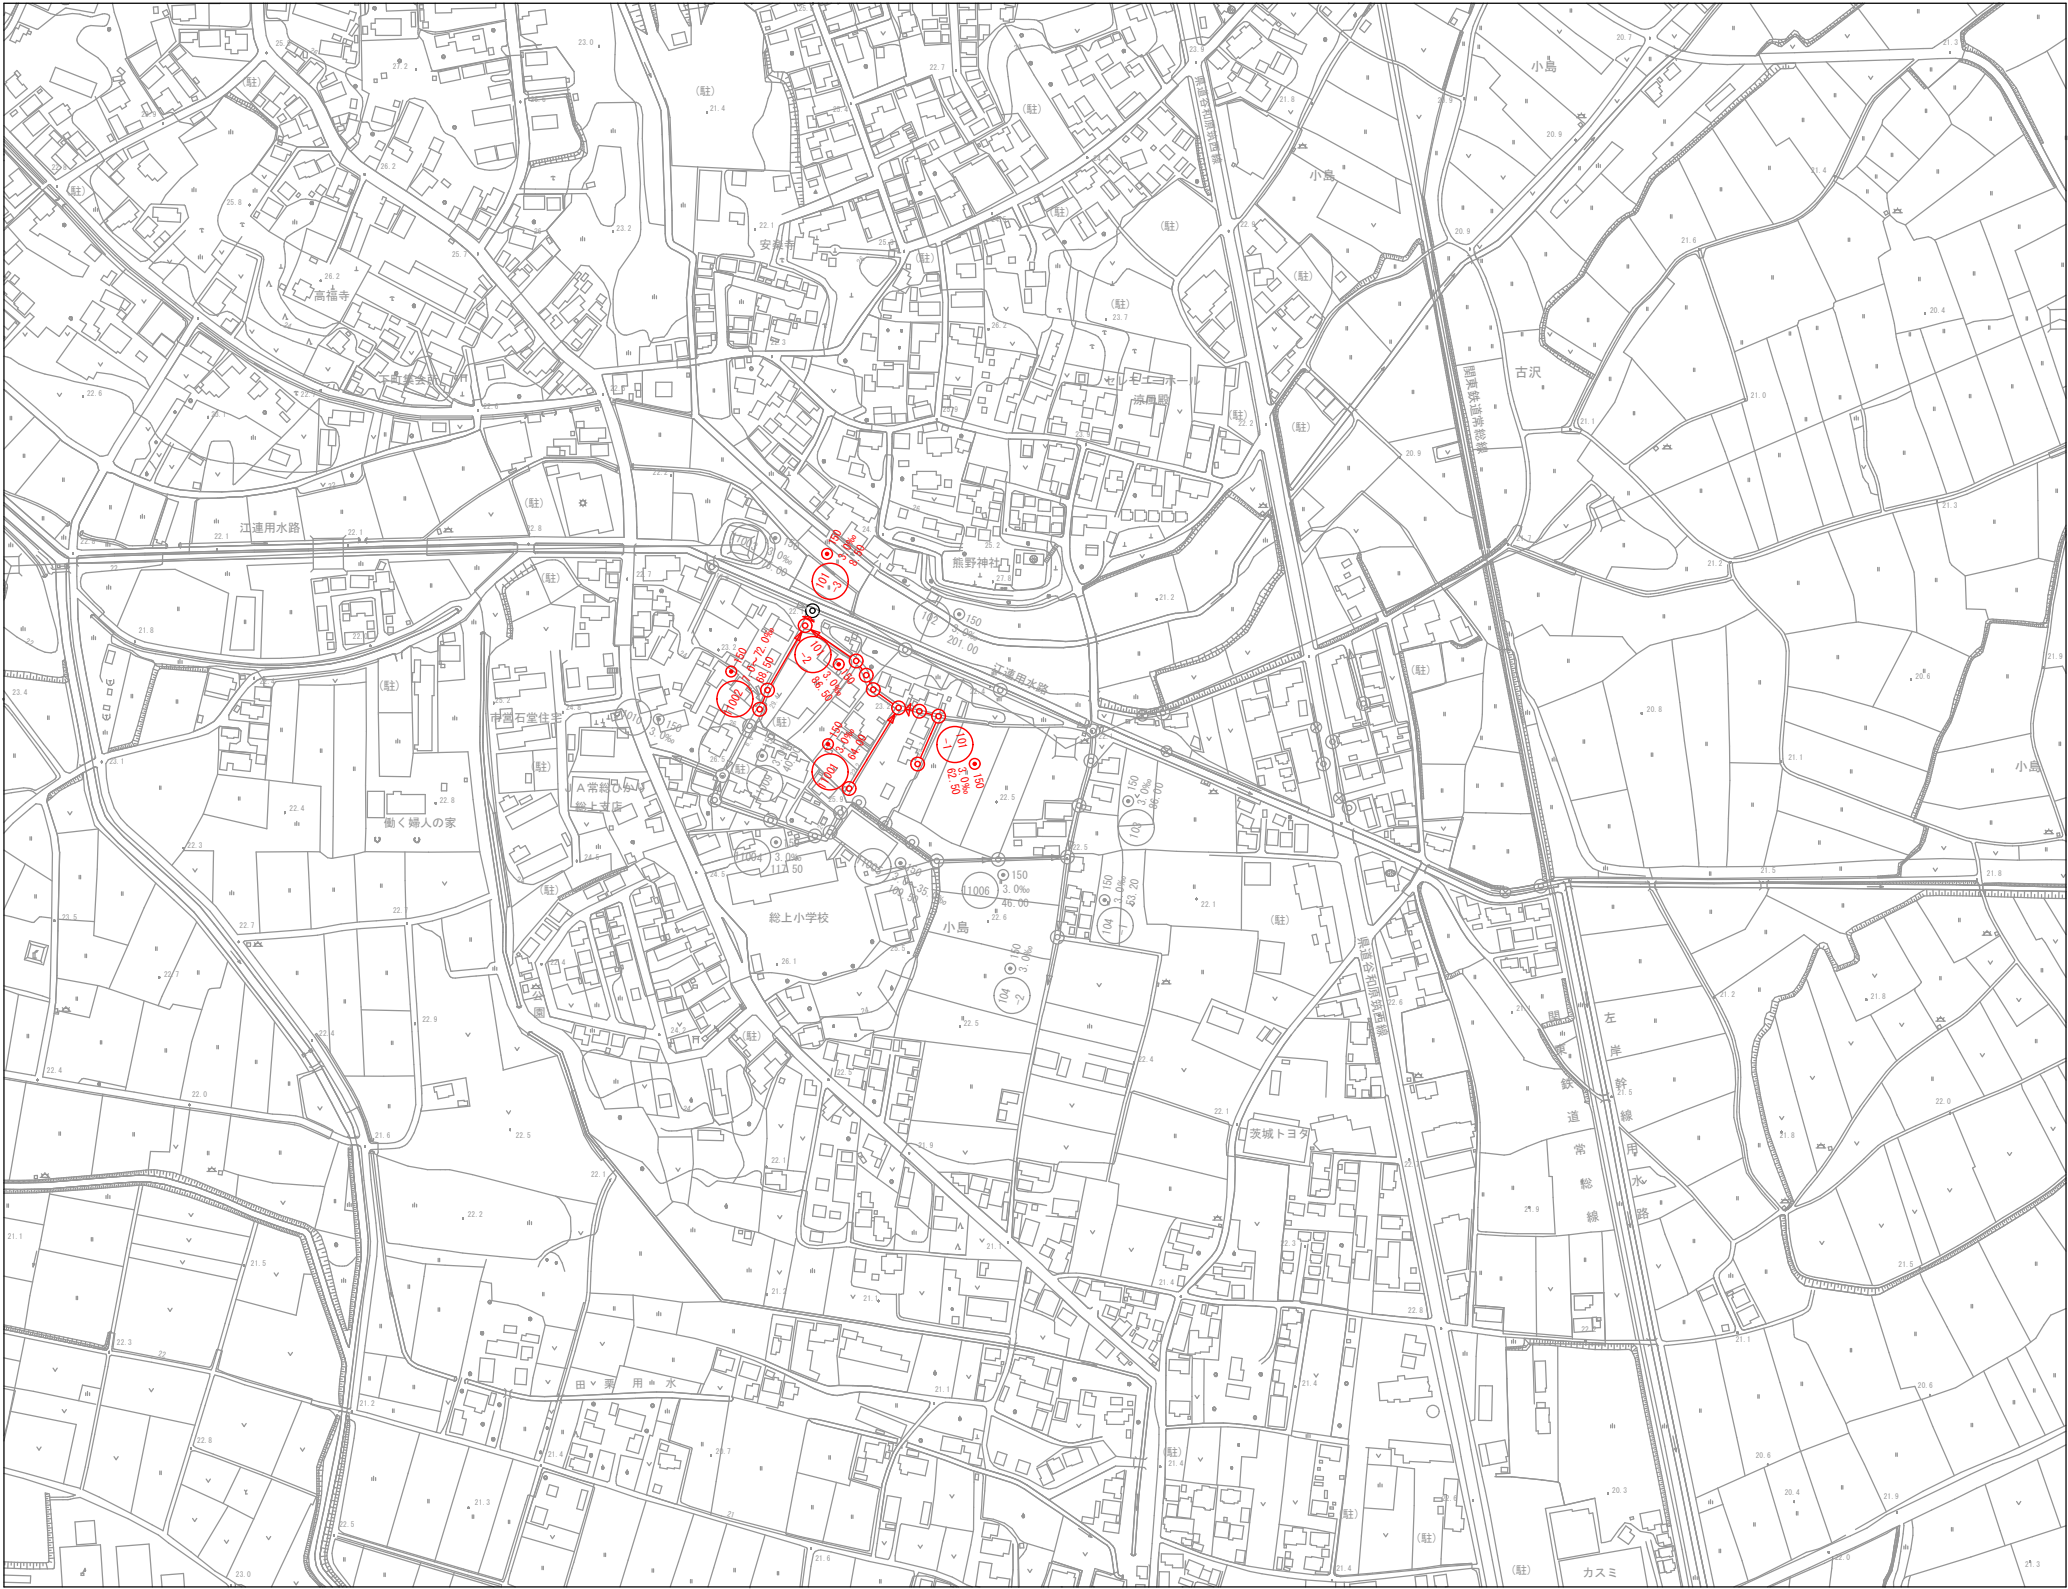

令和 7 年度			
工 事 件 名	07国補公下第1-2号・07市単公下第1-2号 合併 汚水管布設工事（小島第2）		
工 区 名	第 二 工 区		
工 事 箇 所	下妻市小島地内		
図 面 名 称	系 統 図		
図 面 番 号	1 - 7	縮尺	1 : 2,500
設 計 年 月	平成 29 年 3 月		
茨 城 県 下 妻 市			



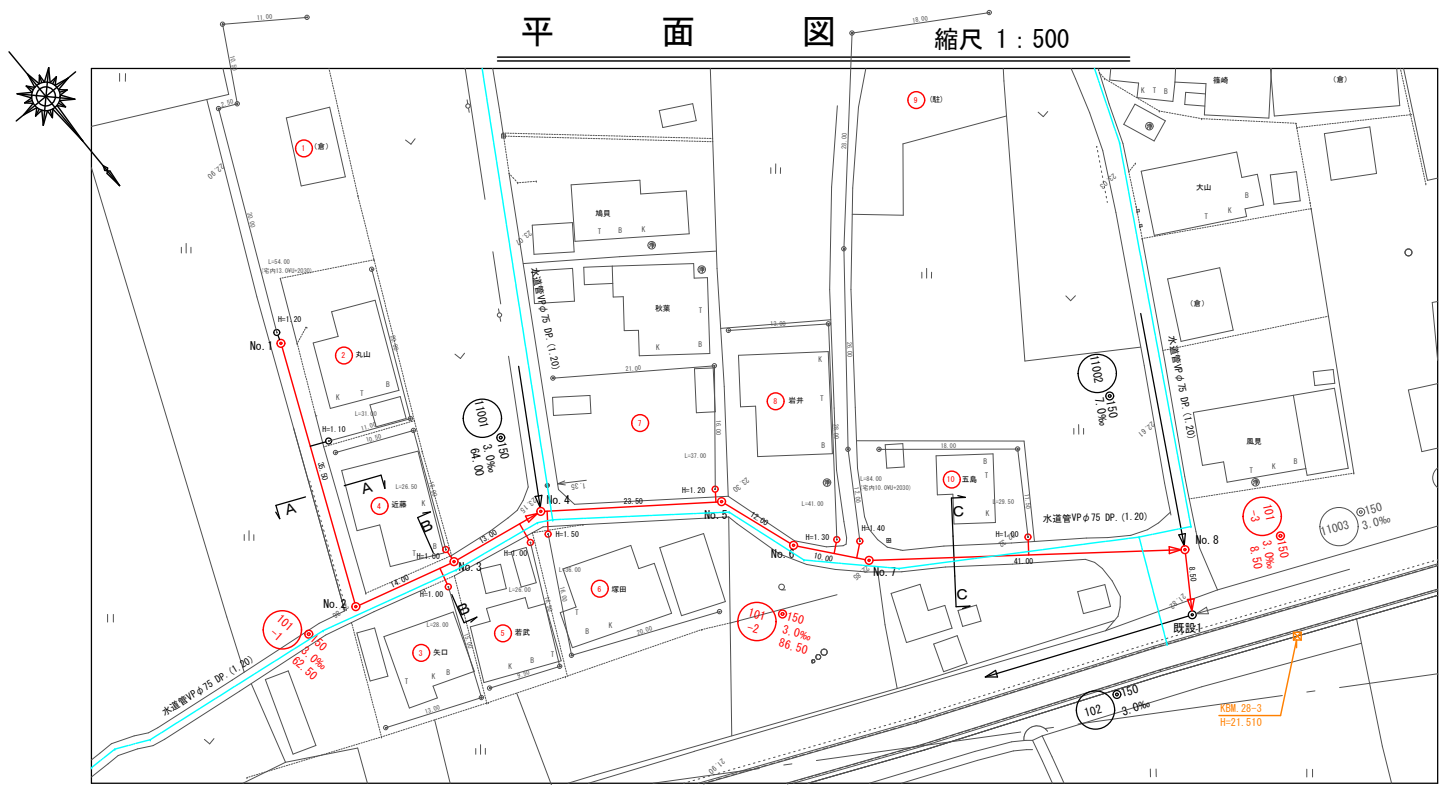


縦断面図 縮尺 縦1:100 横1:500

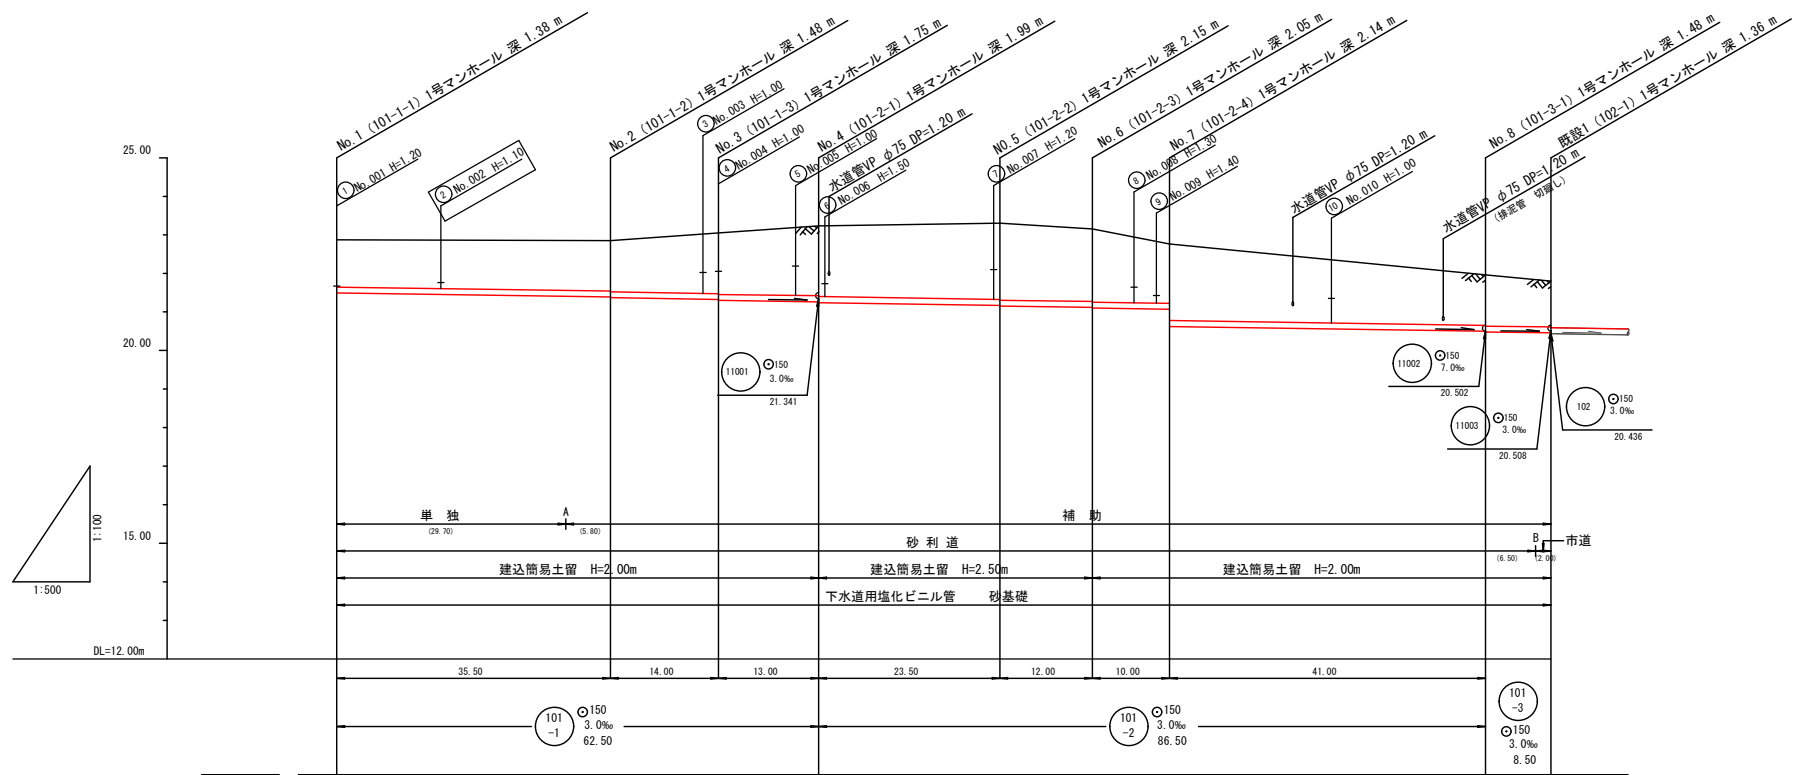




地盤高 m	22.87	22.85	23.05	23.23	23.30	23.15	22.76	21.96	21.80
土盛り m	1.22	1.31 1.33	1.57 1.59	1.81 1.83	1.97 1.99	1.88 1.90	1.54 1.98	1.30 1.32	1.19
管底高 m	21.493	21.386 21.366	21.324 21.304	21.265 21.245	21.174 21.154	21.118 21.098	21.068 20.625	20.502 20.462	20.456
掘削深 m	1.48	1.57 1.59	1.83 1.85	2.07 2.09	2.23 2.25	2.14 2.16	1.80 2.24	1.57 1.59	1.45
透加距離 m	0.00	35.50	49.50	62.50	86.00	98.00	108.00	149.00	157.50
単距離 m	0.00	35.50	14.00	13.00	23.50	12.00	10.00	41.00	8.50

横断面図 縮尺 1:100

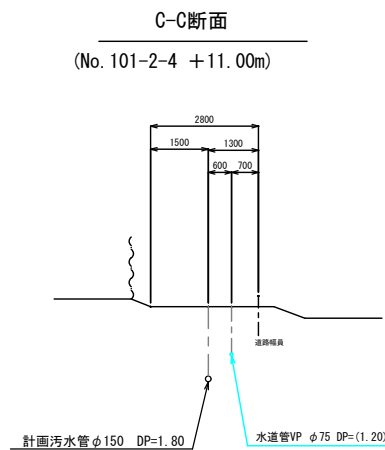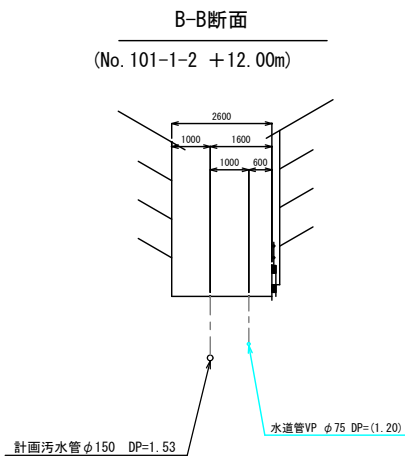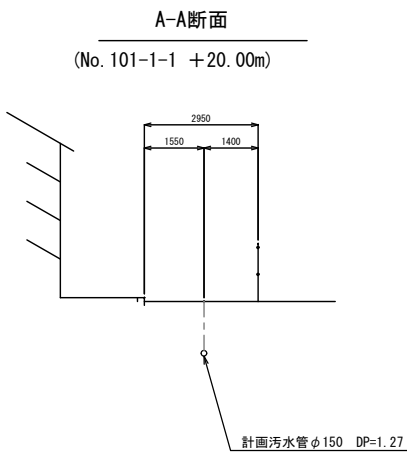


令和 7 年 度			
工 事 件 名	07国補公下第1-2号・07市単公下第1-2号 合併 汚水管布設工事（小島第2）		
工 区 名	第 二 区		
工 事 箇 所	下妻小島地区		
図 面 名 称	平面図・縦断面図 (1)		
図 面 番 号	2 - 7	縮尺	図 示
設 計 年 月	平成 29 年 3 月		
茨 城 県 下 妻 市			

平面図 縮尺 1 : 500

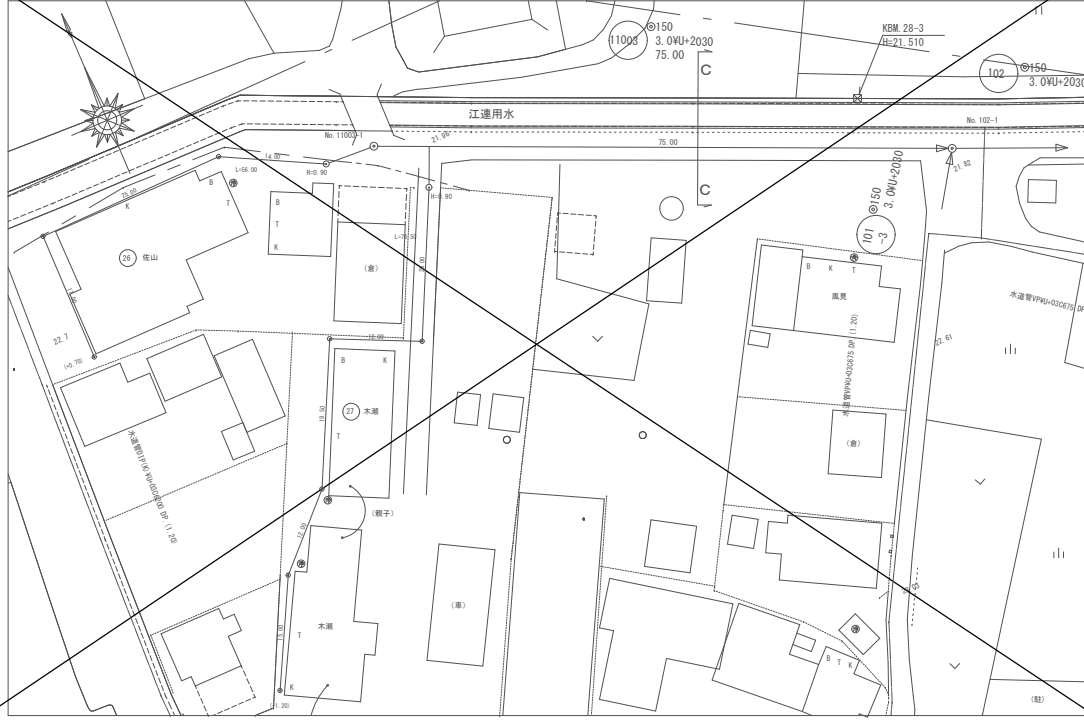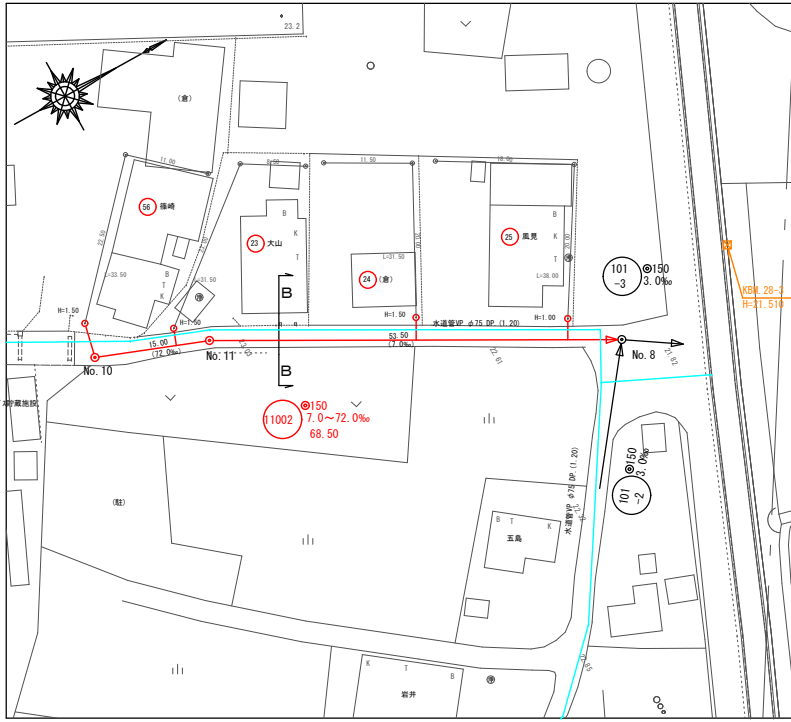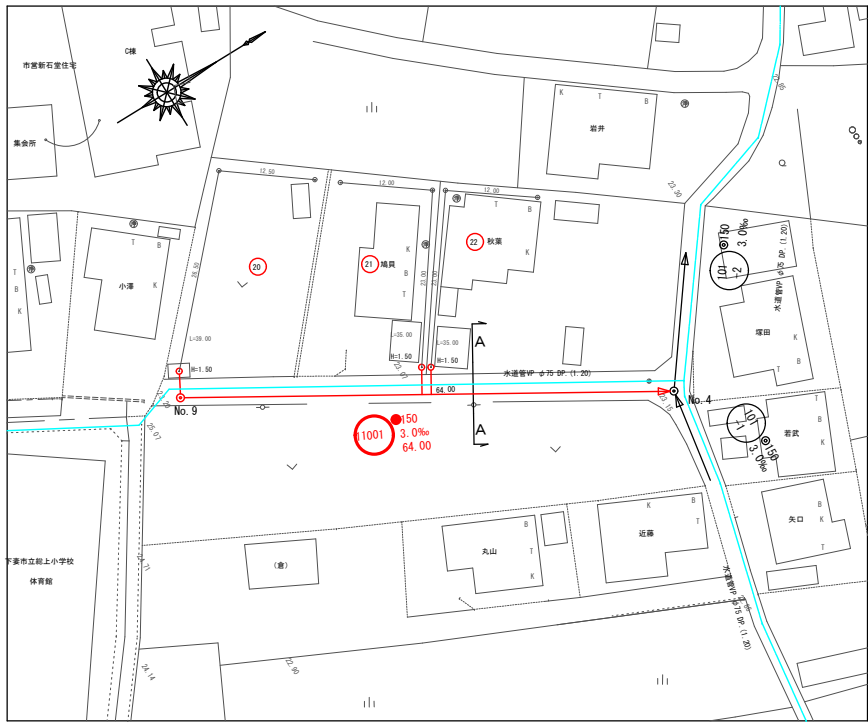


縦断面図 縮尺 縦1 : 100 横1 : 500


横断面図 縮尺 1 : 100

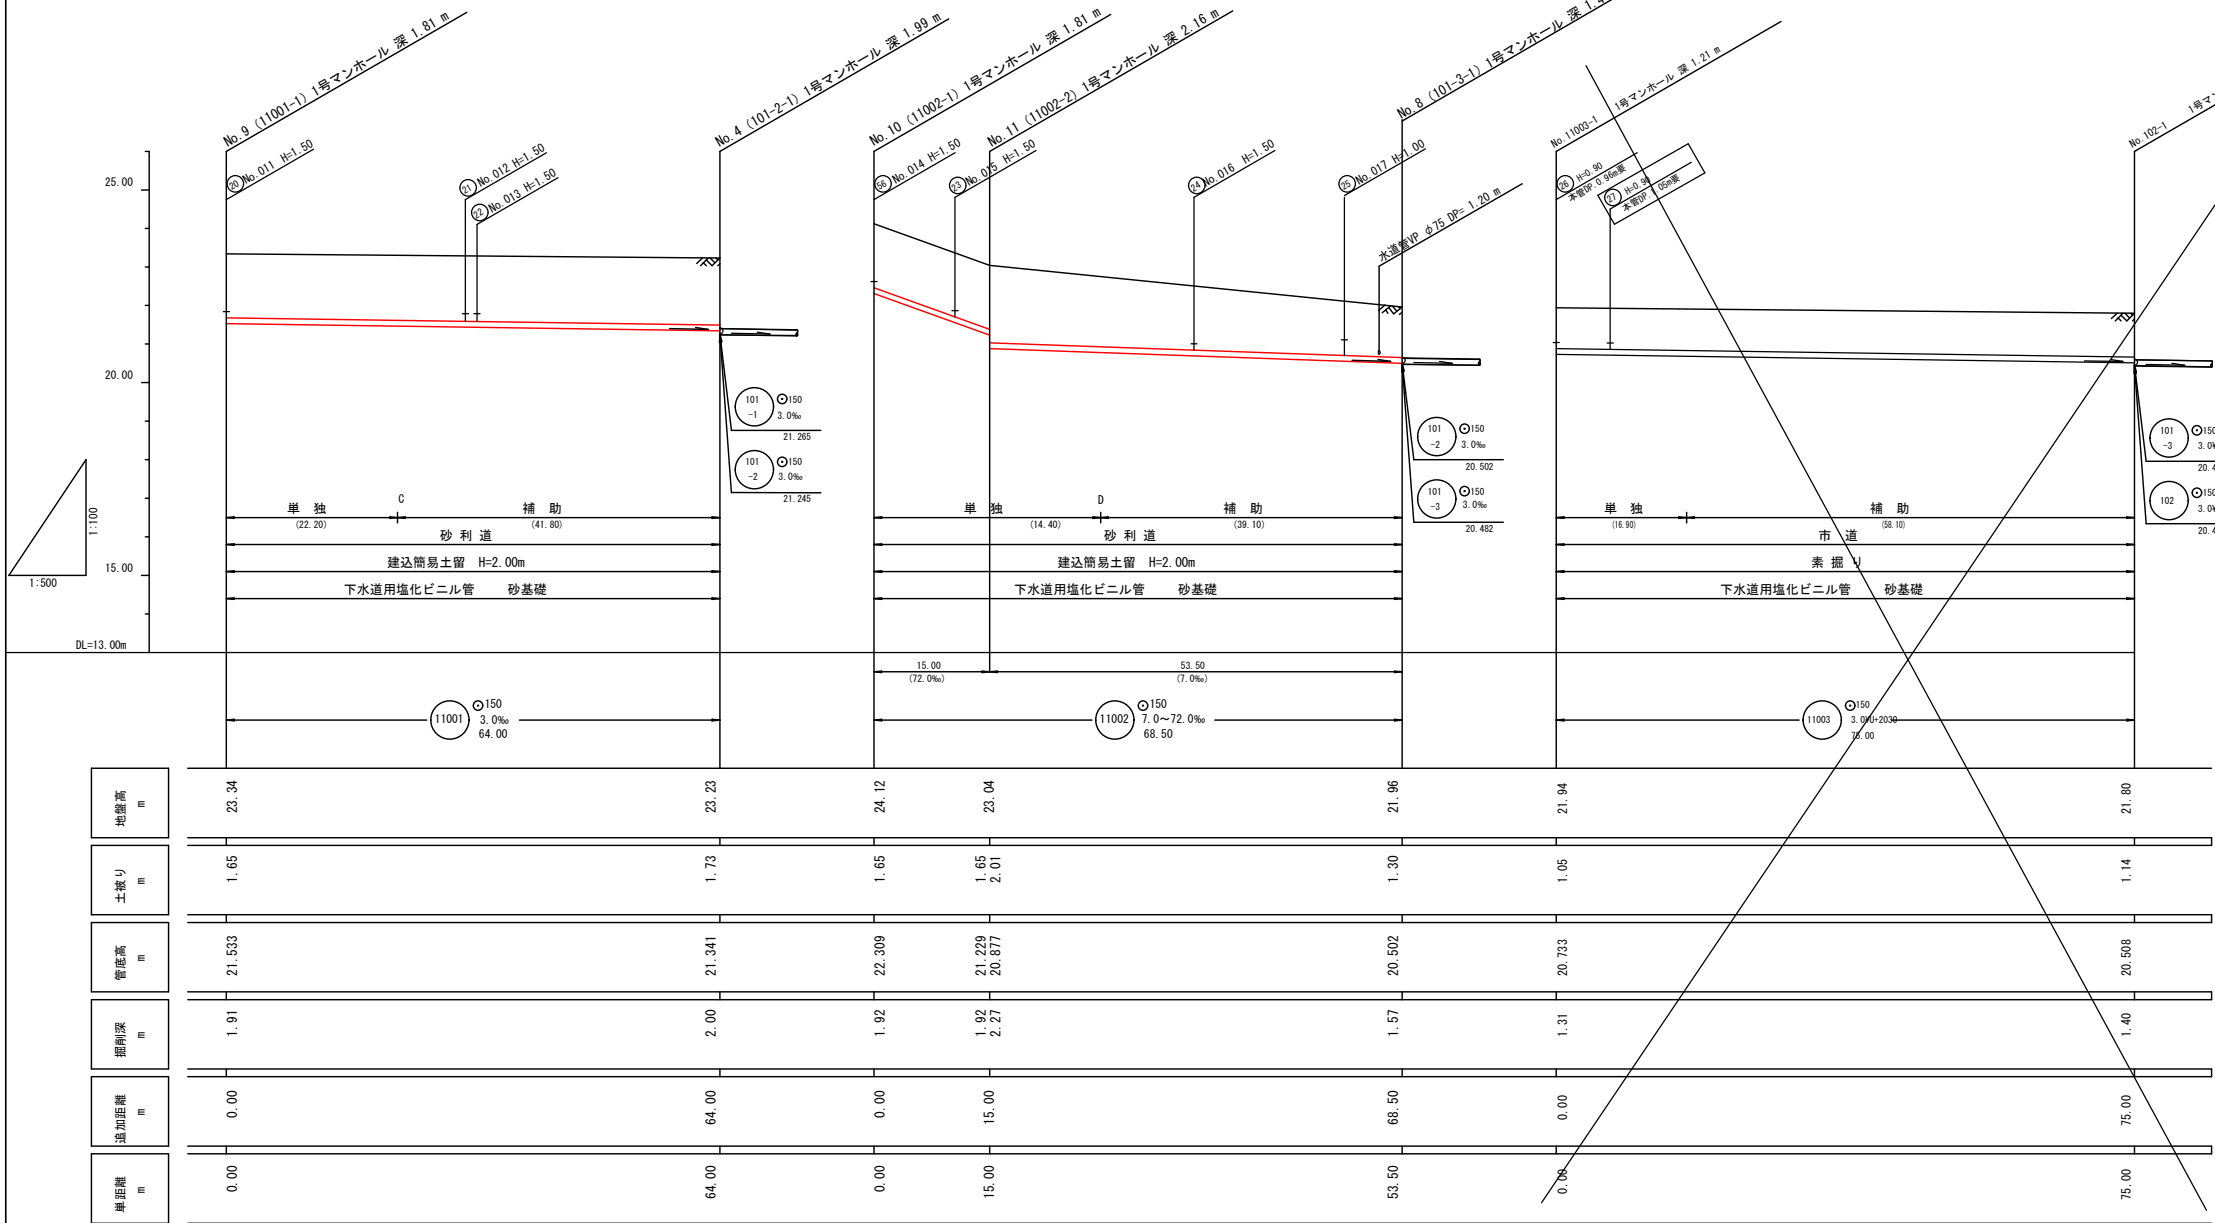


A-A断面
(No. 11001-1 +35.00m)

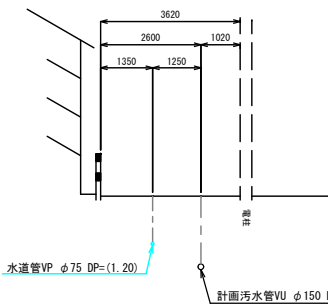

B-B断面
(No. 11002-2 +9.00m)

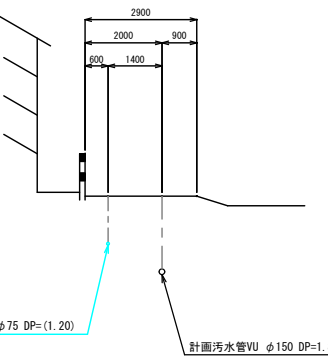


C-C断面
(No. 11003-1 +42.00m)

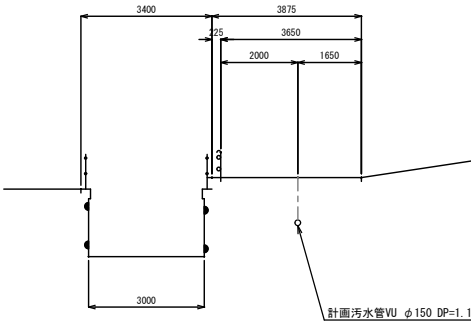

令和 7 年度			
工 事 件 名	07国補公下第1-2号・07市単公下第1-2号 合併 污水管布設工事（小島第2）		
工 区 名	第 Ⅱ 区		
工 事 箇 所	下妻小島地内		
図 面 名 称	平面図・縦断面図(4)		
図 面 番 号	3 - 7	縮尺	図 示
設 計 年 月	平成 29 年 3 月		
茨 城 県 下 妻 市			



令和 7 年 度		
工 事 件 名	07国補公下第1-2号・07市単公下第1-2号 合併 汚水管布設工事(小島第2)	
工 区 名	第 二 区	
工 事 箇 所	下妻市小島地内	
図 面 名 称	1号マンホール標準図	
図 面 番 号	4 - 7	縮尺 図 示
設 計 年 月	平成 30 年 3 月	
茨 城 県 下 妻 市		

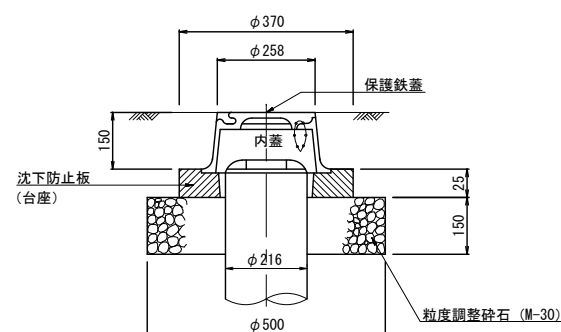

註：汚水樹の深さは、0.80mを標準とする。

註：部材の寸法については、日本下水道協会の規格による。


註：（ ）の数字は取付け管内径がφ100mmの場合の寸法を示す。

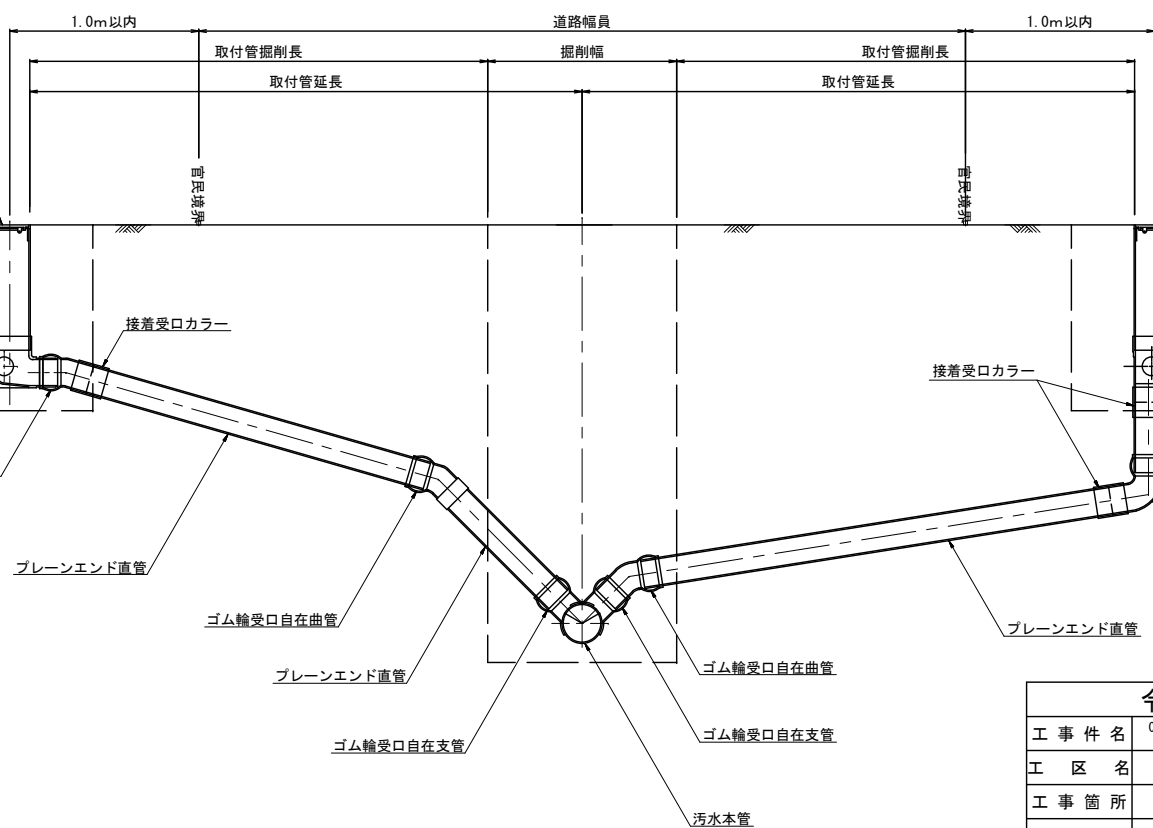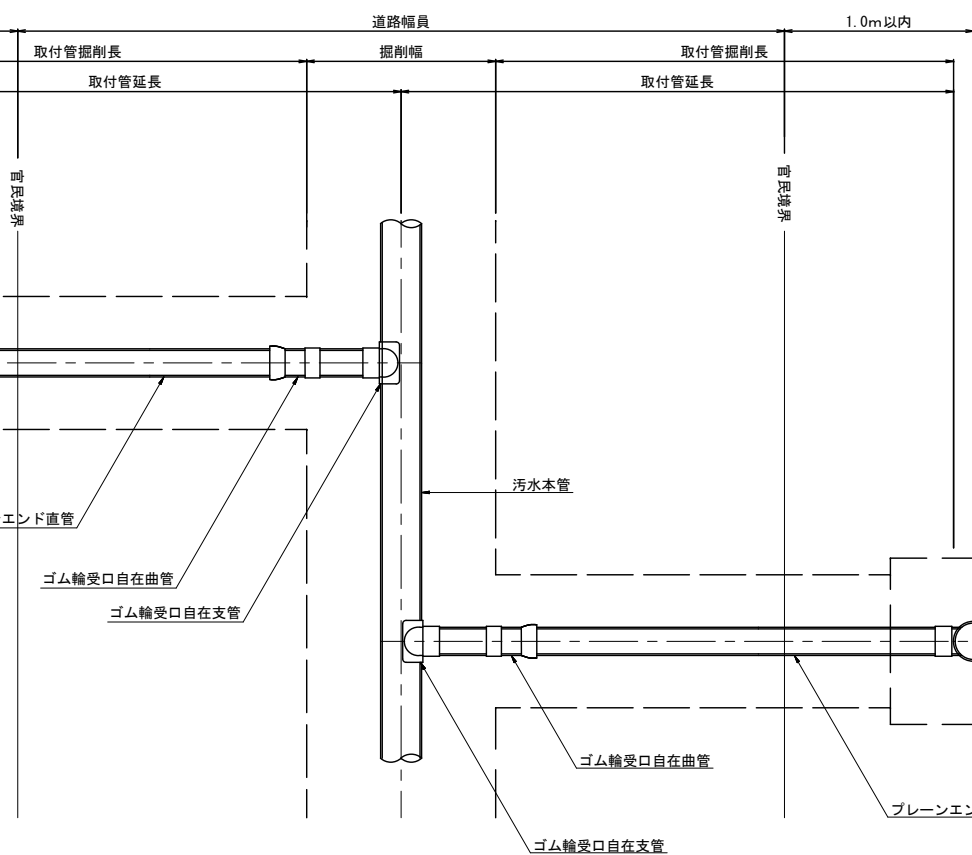


令和 7 年 度			
工 事 件 名	07国保公下第1-2号・07市庫公下第1-2号 合併汚水敷布設工事(小島第2)		
工 区 名	第 二 工 区		
工 事 箇 所	下妻市小島地内		
図 面 名 称	汚水樹及び取付け管布設標準図		
図 面 番 号	5 - 7	縮尺	図 示
設 計 年 月	平成 30 年 3 月		
茨 城 県 下 妻 市			

埋戻し標準図 縮尺 1: 20


汚水本管布設

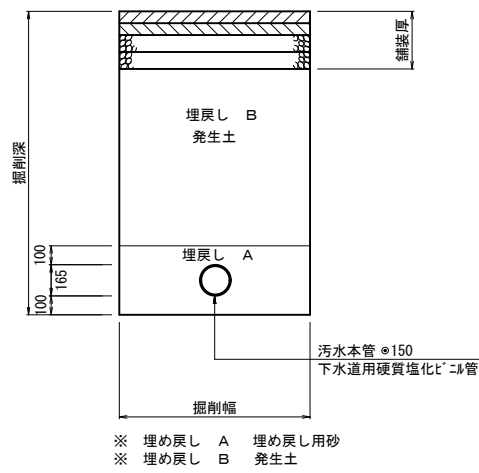

一般市道

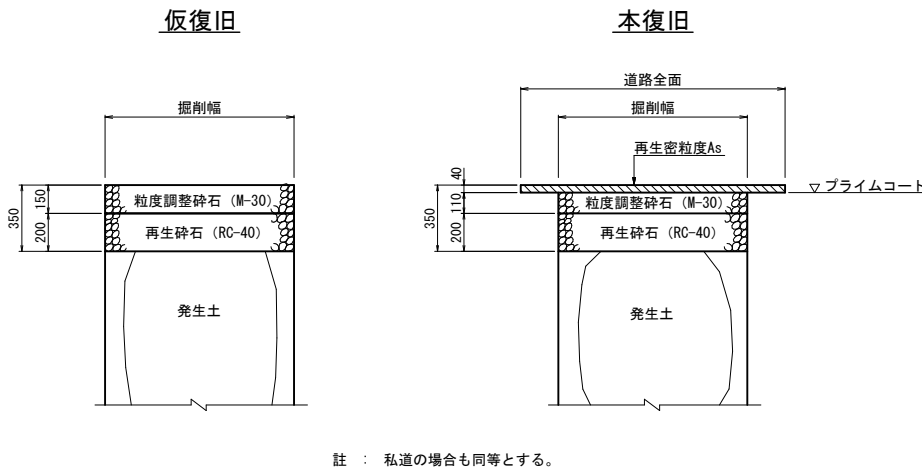


砂利道（私道）
(未舗装道)

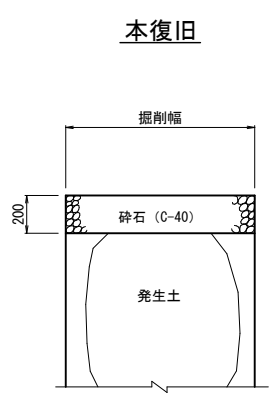

県道（谷和原 筑西線）


歩道

取り付け管布設

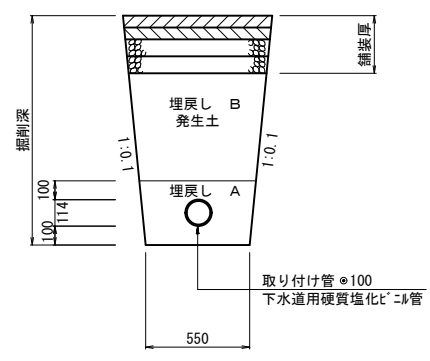


仮復旧

本復旧

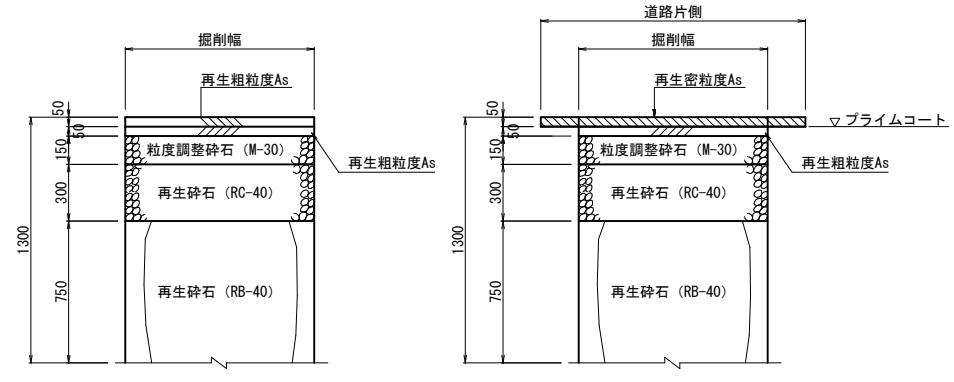

仮復旧


本復旧

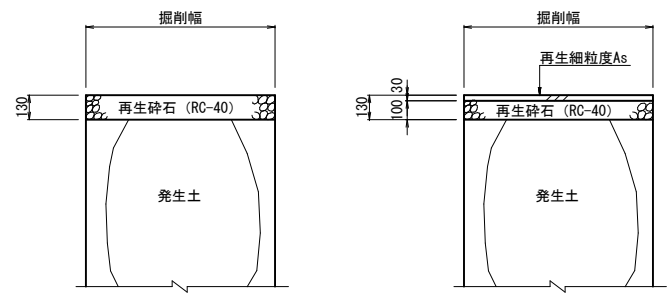

歩道（乗入れ部）

仮復旧


本復旧

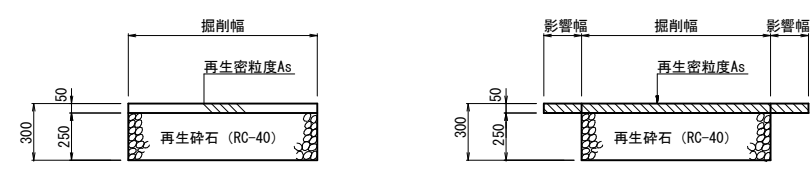


令和 7 年度			
工 事 件 名	07国補公下第1-2号・07市単公下第1-2号 合併 汚水管布設工事(小島第2)		
工 区 名	第 工区		
工 事 箇 所	下妻市小島地内		
図 面 名 称	埋戻し標準図・舗装復旧図		
図 面 番 号	6 - 7	縮尺	1:20
設 計 年 月	平成 30 年 3 月		
茨 城 県 下 妻 市			

山留標準図 縮尺 1: 20
建込み簡易土留め工法


平面図

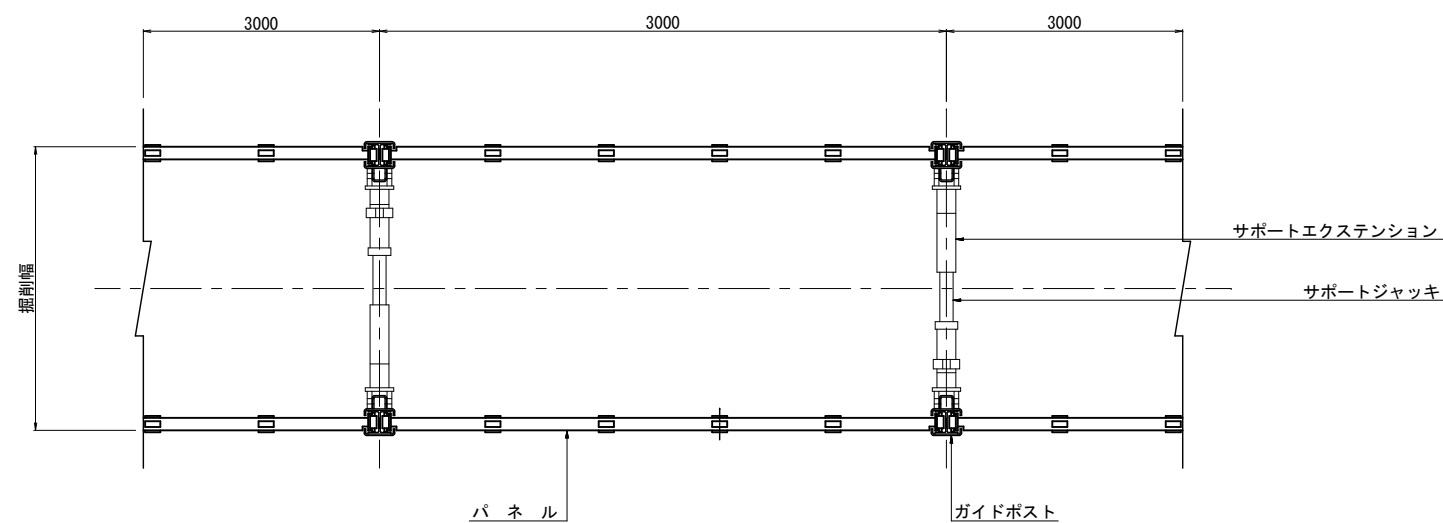

正面図

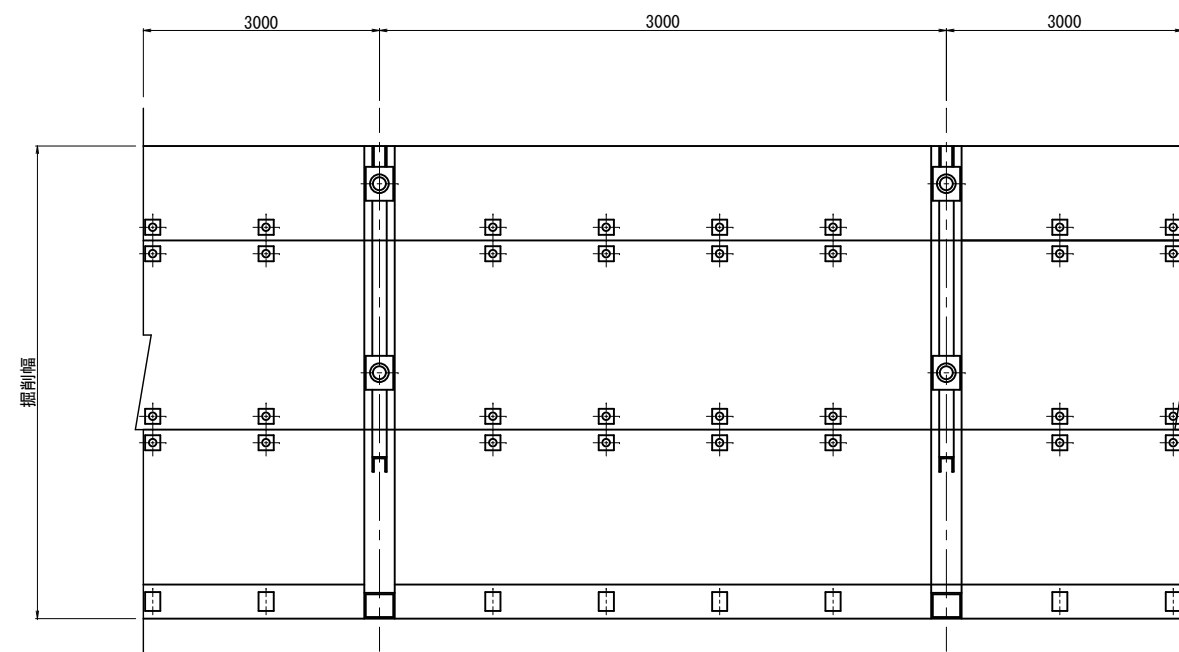

断面図

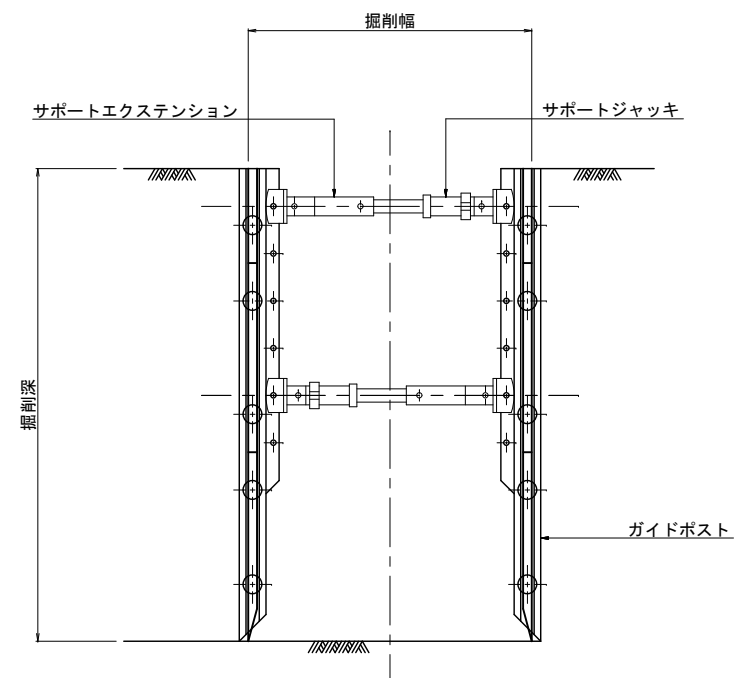

令和 7 年度			
工 事 件 名	07国補公下第1-2号・07市単公下第1-1号 合併 汚水管布設工事(小島第2)		
工 区 名	第 工区		
工 事 箇 所	下妻市小島地区		
図 面 名 称	山留標準図		
図 面 番 号	7 - 7	縮尺	1:20
設 計 年 月	平成 30 年 3 月		
茨 城 県 下 妻 市			