


圖面設計

A1:S=1/300, A3:S=1/600

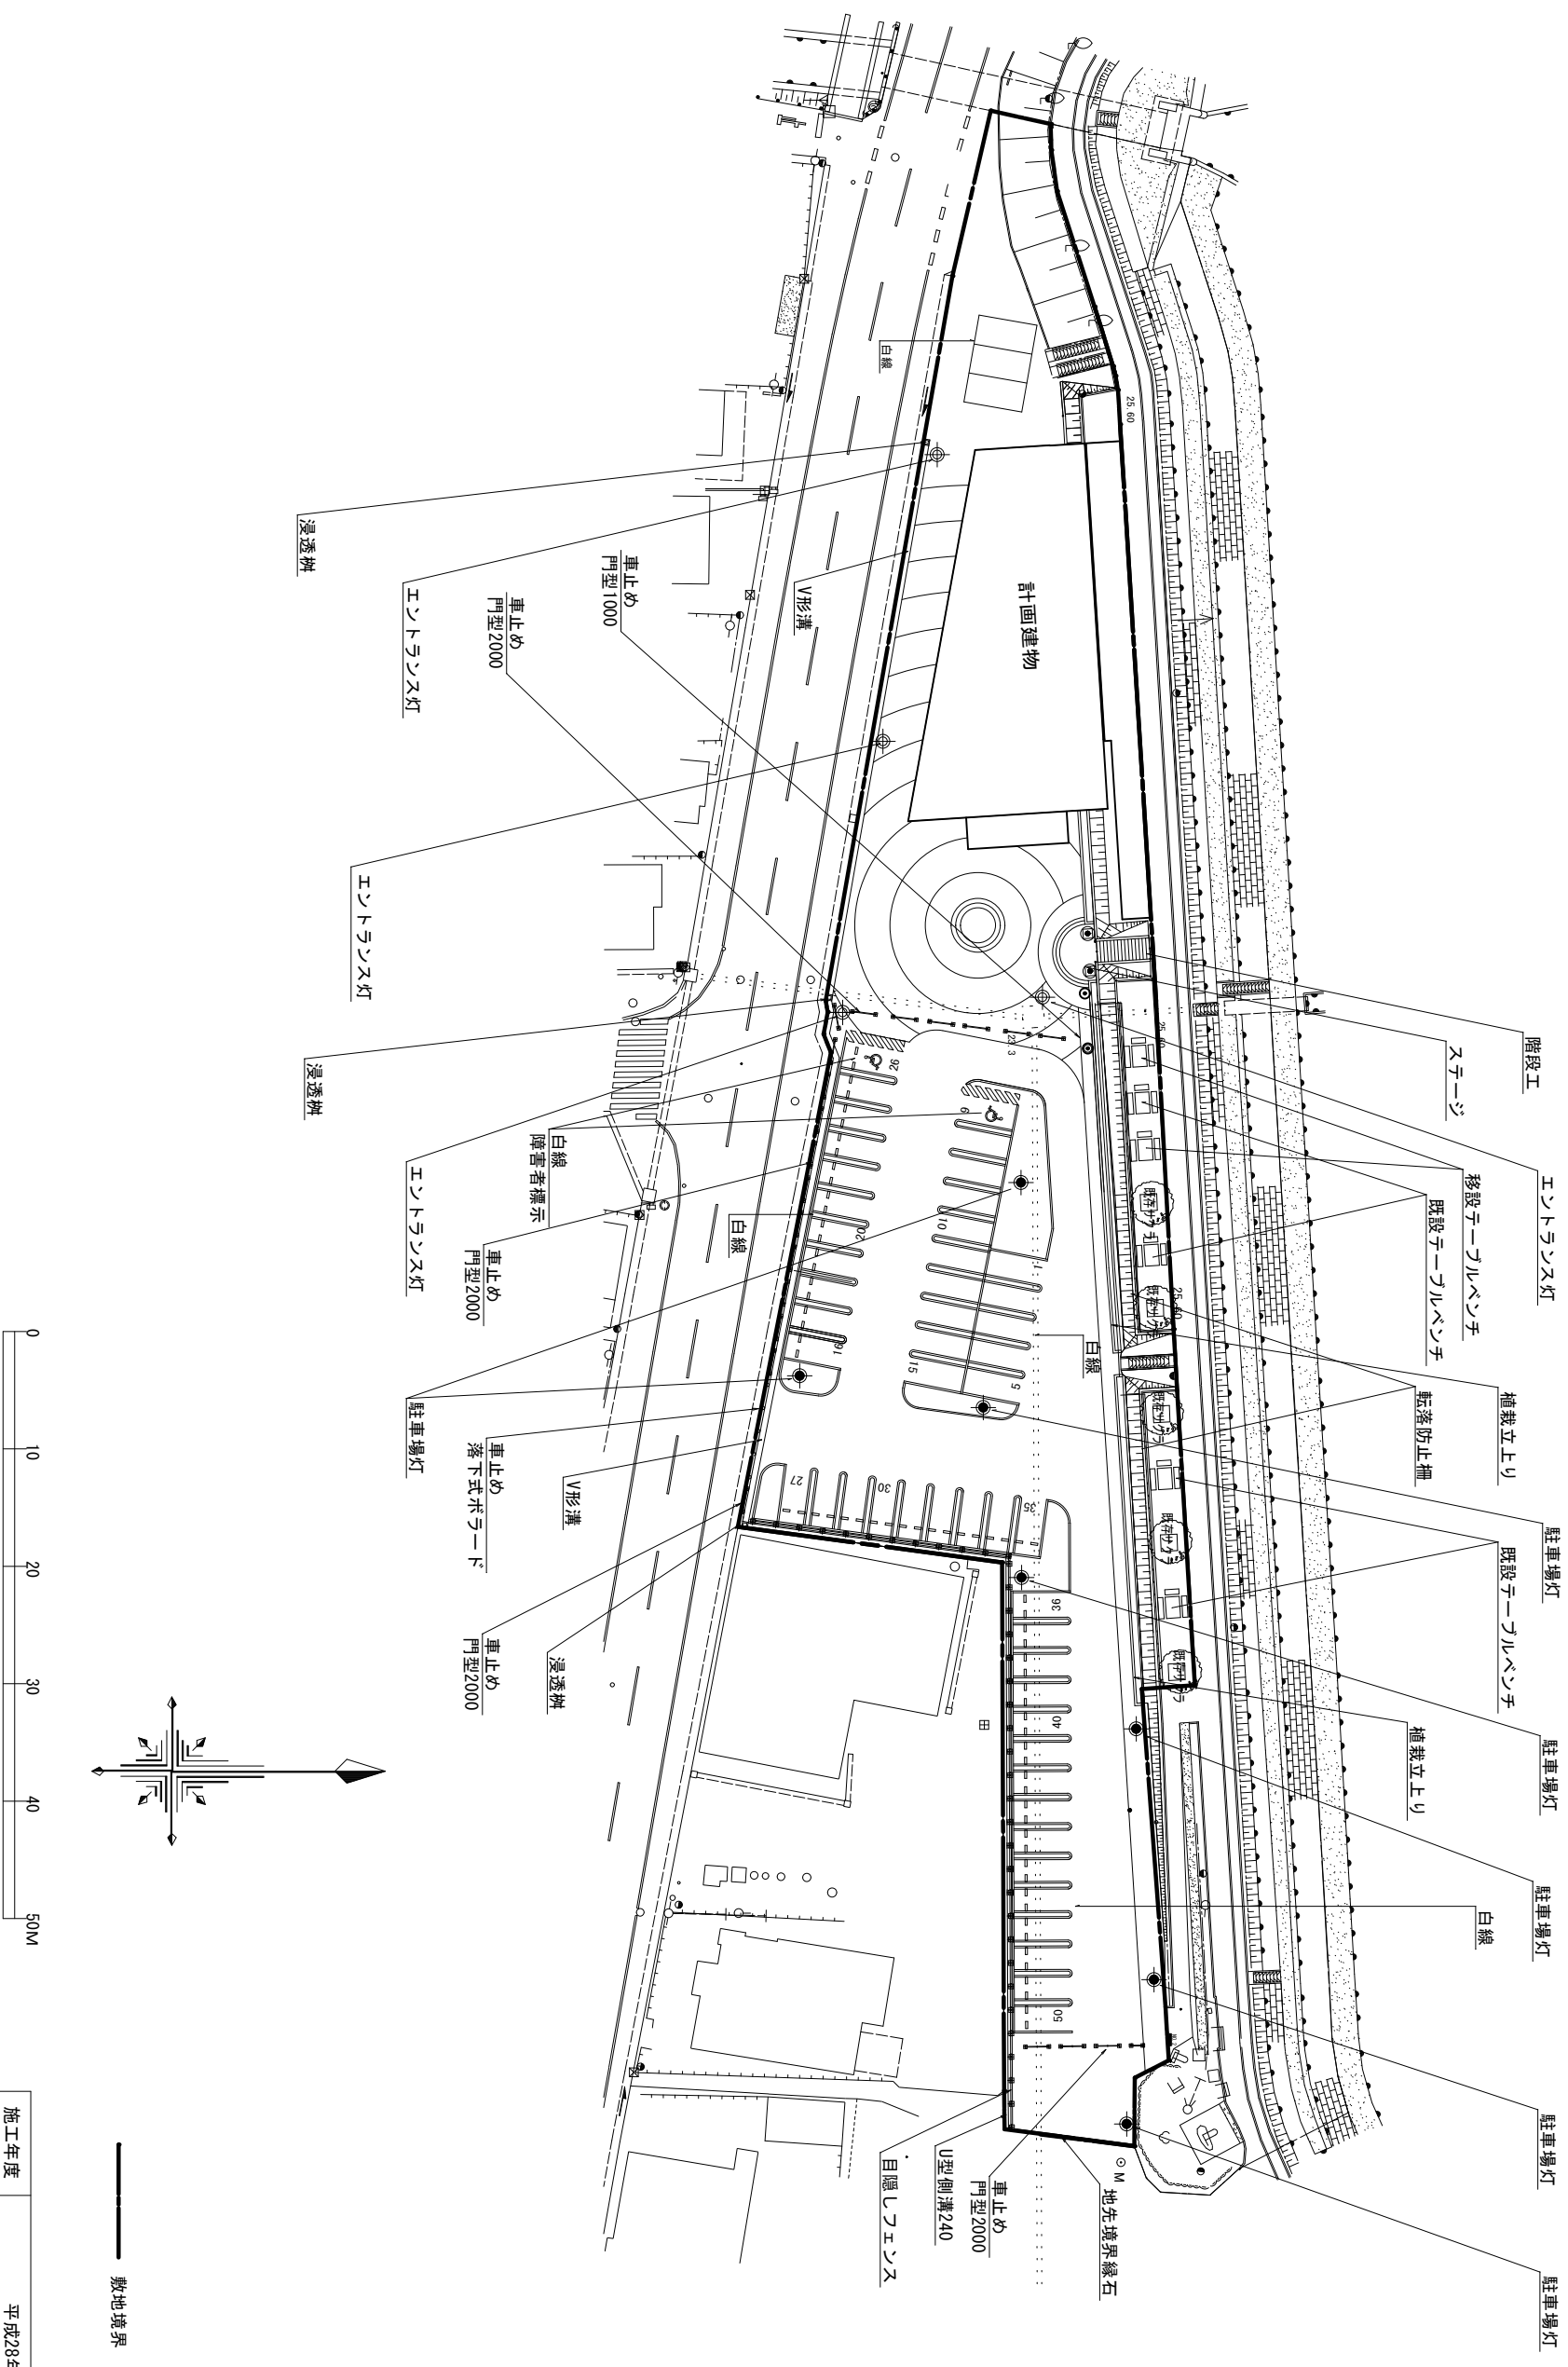

施工年度	平成28年度
工事名	砂沼エントランス（仮）整備工事
路線名	
工事箇所	下妻市砂沼新田地内
図面種別	主要施設平面図
縮尺	A1:S=1/300, A2:S=1/600
図面番号	全 22葉の内 4号 (4/22)
内容表示	～