


公演名

舞台平面図

公演日時

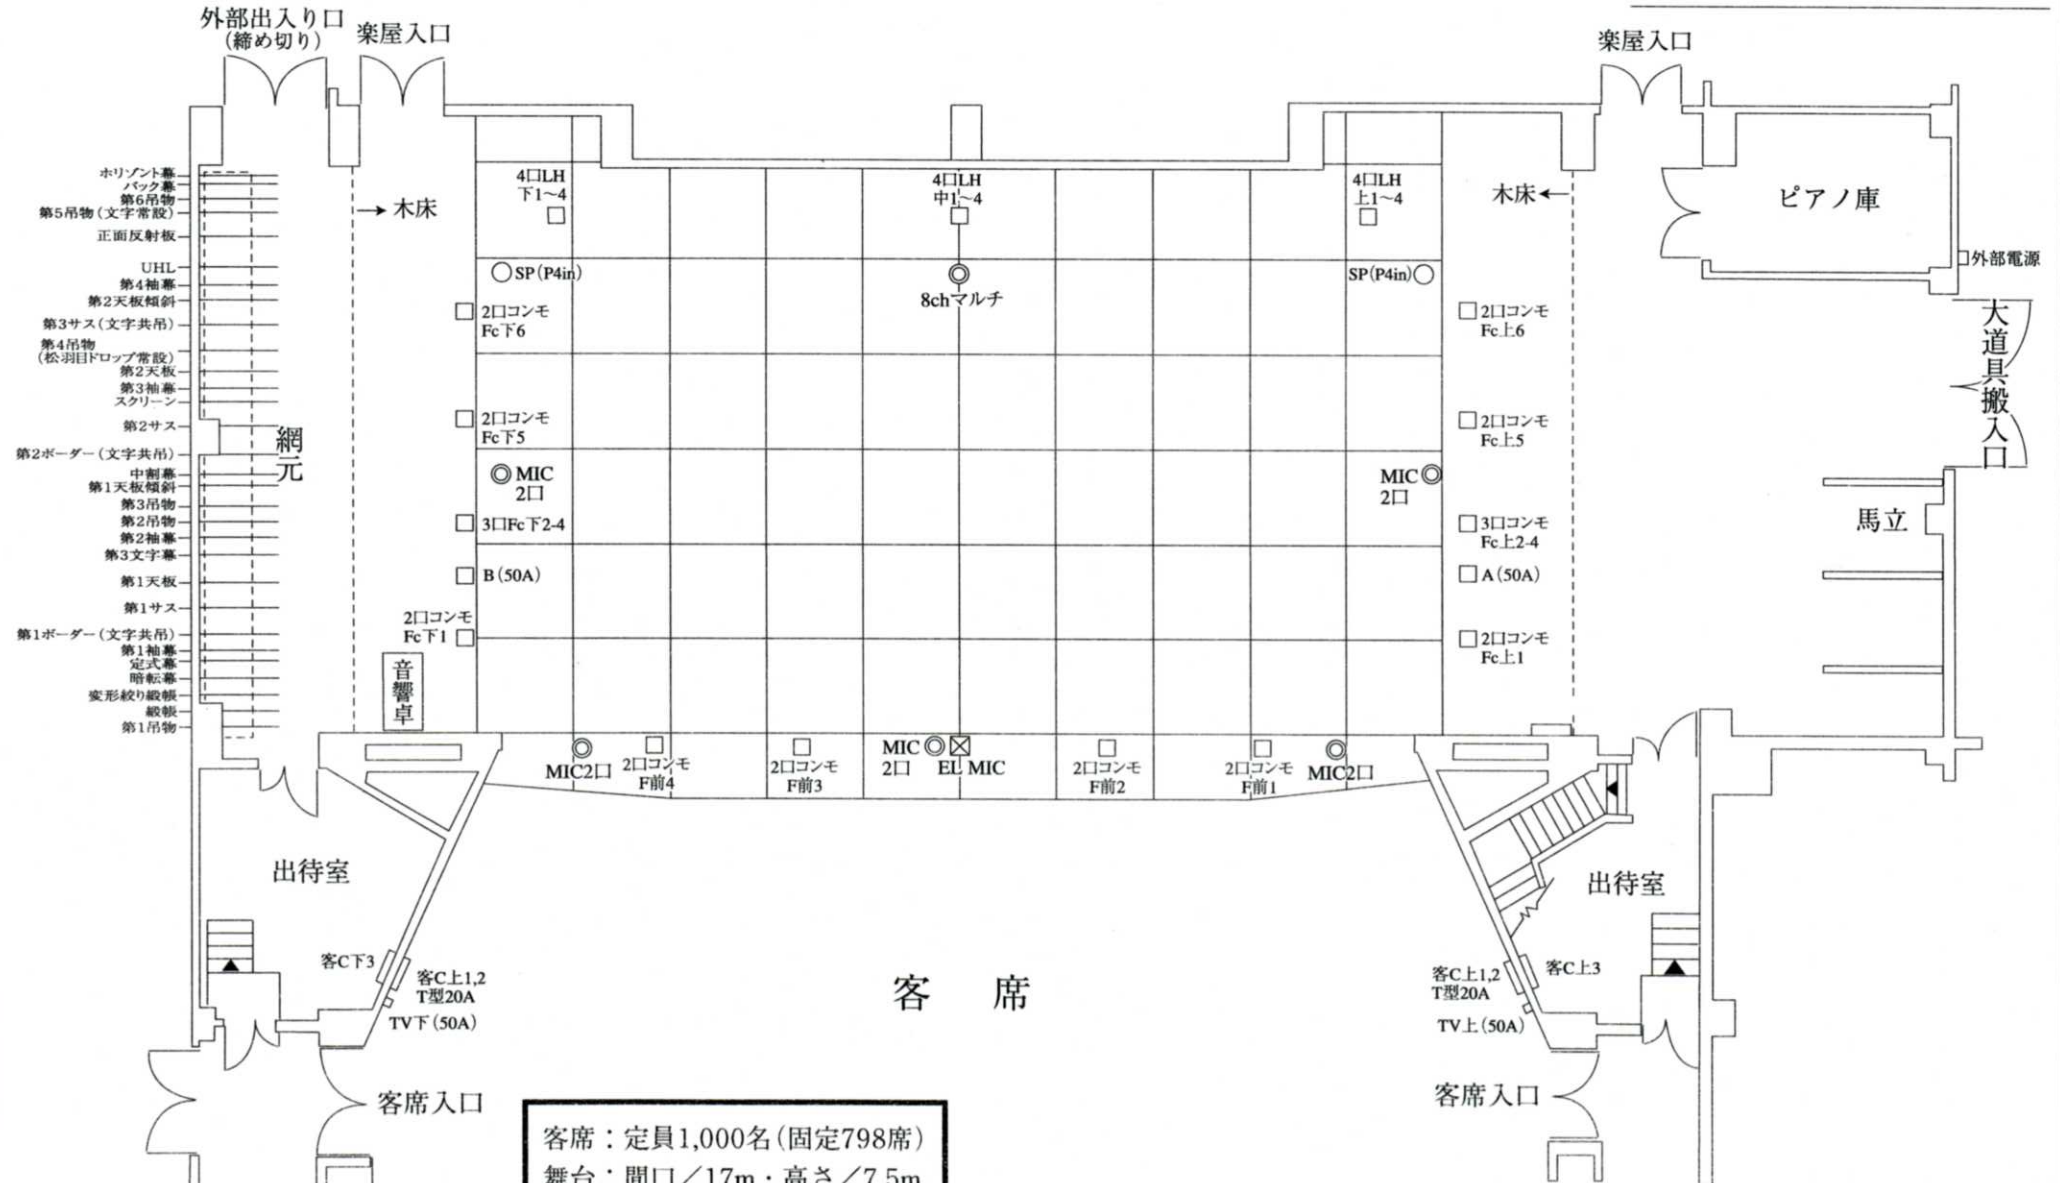

客席：定員1,000名(固定798席)
 舞台：間口／17m・高さ／7.5m
 奥行／12m

1/100

下妻市民文化会館