



競技会場	供用期間	縮尺	競技名	施設名称	NO.
砂沼広域公園野球場	開始 終了	1/200	ソフトボール競技会	審判員控所（建屋内）	砂ソ13

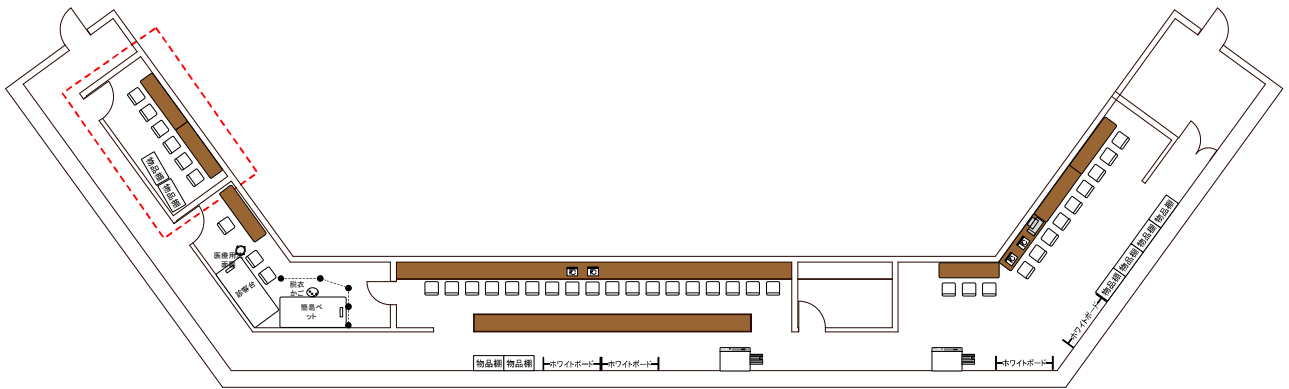

NO.	品名・規格	数量	単位	調達方法	NO.	品名・規格	数量	単位	調達方法
1	折り椅子	6	脚	既存品	11				
2	アングル棚 W900	2	台	設営業者	12				
3	クーラーボックス 30L	1	台	実行委員会手配	13				
4					14				
5					15				
6					16				
7					17				
8					18				
9					19				
10					20				

特記事項


競技会場	供用期間		縮尺	競技名	施設名称	NO.
砂沼広域公園野球場	開始		1/200	ソフトボール競技会	記録本部	砂ソ23
	終了					

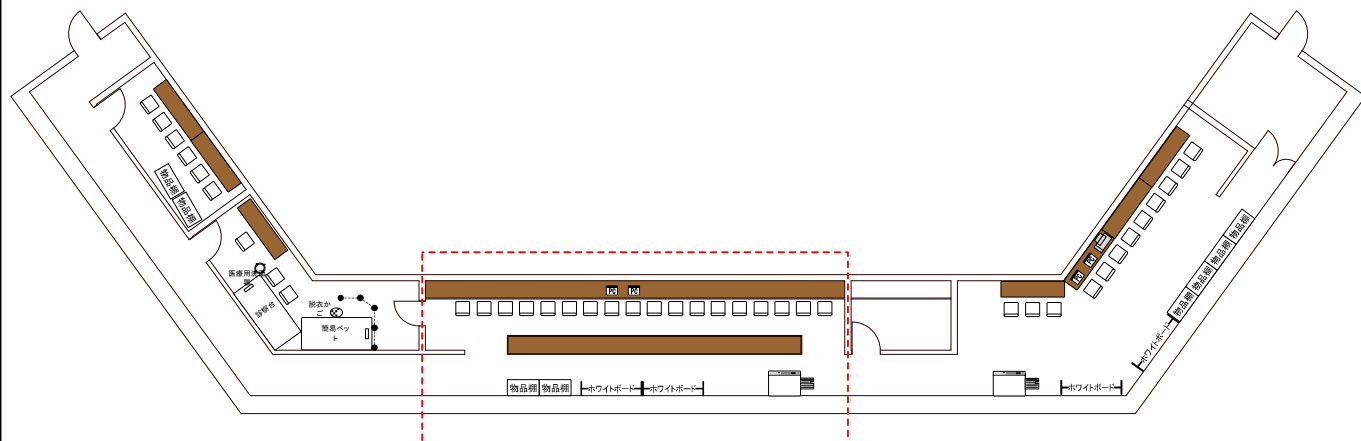

NO.	品名・規格	数量	単位	調達方法	NO.	品名・規格	数量	単位	調達方法
1	折り椅子	18	脚	既存品	16				
2	ノートパソコン	2	台	設営業者	17				
3	複合機	1	台	設営業者	18				
4	ホワイトボード スタンド式	2	台	設営業者	19				
5	レターケースA4 10段	6	台	設営業者	20				
6	インターネット回線	1	回線	設営業者	21				
7	アングル棚	2	台	設営業者	22				
8	USB	2	個	実行委員会手配	23				
9					24				
10					25				
11					26				
12					27				
13					28				
14					29				
15					30				

特記事項


競技会場	供用期間		縮尺	競技名	施設名称	NO.
砂沼広域公園野球場	開始		1/200	ソフトボール競技会	実施本部	砂ソ24
	終了					

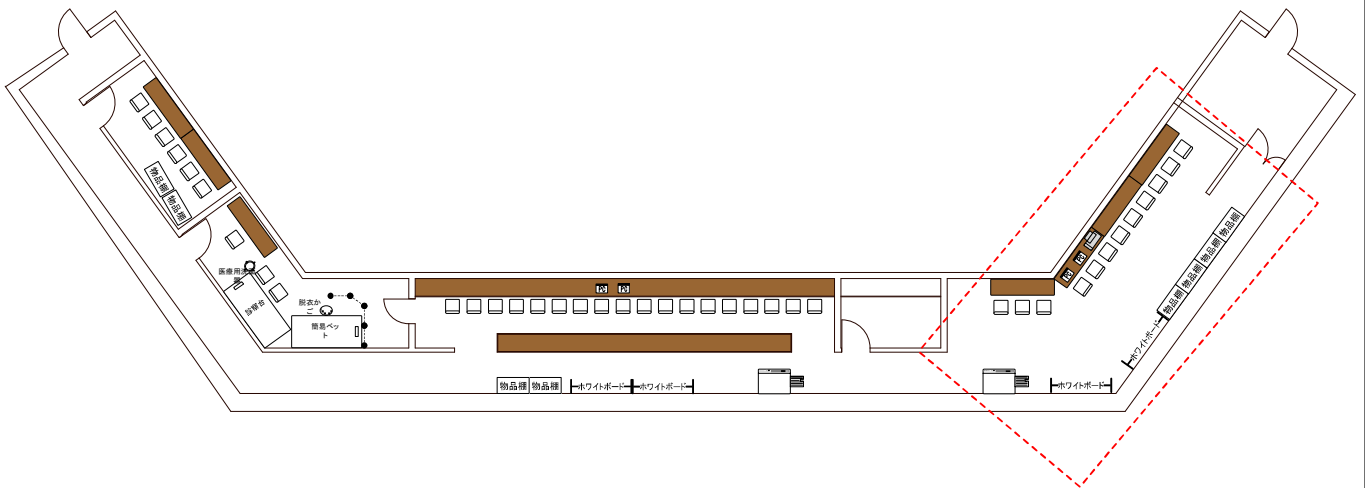

NO.	品名・規格	数量	単位	調達方法	NO.	品名・規格	数量	単位	調達方法
1	長机 D450	4	本	既存品	17				
2	折り椅子 D450	12	脚	既存品	18				
3	ノートパソコン	2	台	設営業者	19				
4	インクジェットプリンター	1	台	実行委員会手配	20				
5	ホワイトボード スタンド式	2	台	設営業者	21				
6	複合機	1	台	設営業者	22				
7	レターケースA4 20段	1	台	設営業者	23				
8	インターネット回線	1	回線	設営業者	24				
9	回線工事	1	回線	設営業者	25				
10	USB	2	個	実行委員会手配	26				
11	アングル棚	4	台	設営業者	27				
12	冷蔵庫 120L程度	1	台	設営業者	28				
13	数取器	8	個	実行委員会手配	29				
14					30				
15					31				
16					32				

特記事項	
------	--

競技会場	供用期間		縮尺	競技名	施設名称	NO.
砂沼広域公園野球場	開始		1/200	ソフトボール競技会	救護所	砂ソ26
	終了					

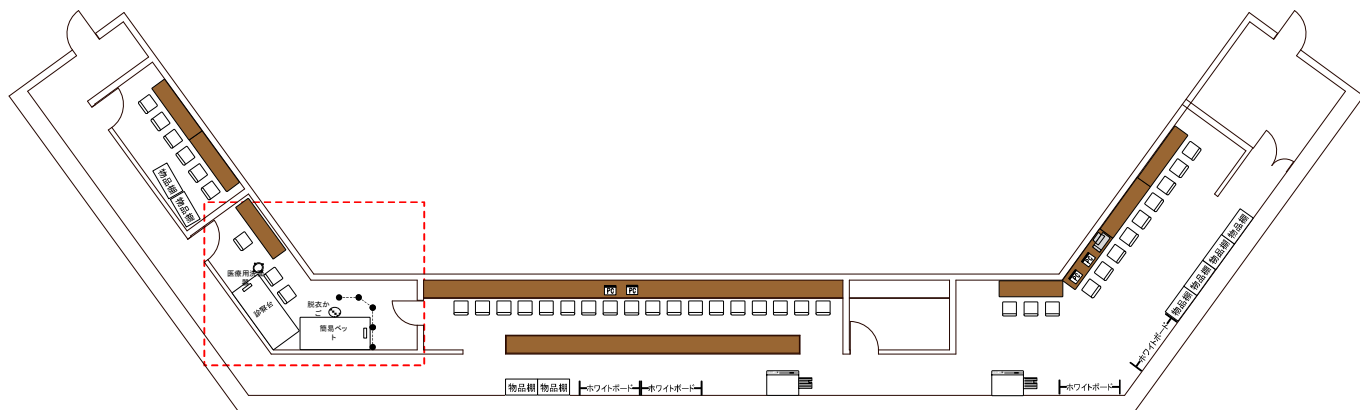

NO.	品名・規格	数量	単位	調達方法	NO.	品名・規格	数量	単位	調達方法
1	長机 450幅	1	本	既存品	16				設営業者
2	折り椅子	3	脚	既存品	17				設営業者
3	簡易ベッド	1	台	既存品	18				設営業者
4	寝具セット	1	組	設営業者	19				設営業者
5	脱衣カゴ	1	個	実行委員会手配	20				別発注
6	診察台	1	台	設営業者	21				
7	スクリーンパーテーション	3	枚	設営業者	22				
8	担架	1	台	既存品	23				
9	冷蔵庫 120L程度	1	台	設営業者	24				
10	洗面器 医療用	1	台	実行委員会手配	25				
11	車椅子	1	台	実行委員会手配	26				
12	AED	1	台	既存品	27				
13	携帯電話	1	台	実行委員会手配	28				
14	コーナー表示看板	1	枚	実行委員会手配	29				
15					30				

特記事項