


# やすらぎの里しもつま

- 所在地： 下妻市大園木 251-1 (代表地番)  
 面積： 31,242 m<sup>2</sup> (うち都市公園面積 29,177 m<sup>2</sup>)  
 敷地のうち約 28,000 m<sup>2</sup>を賃貸借 (地権者 17名)  
 主要施設：  
 ・農産物直売所、農産物加工施設 (H18.12 竣工)  
 ・ふるさと交流館「リフレこかい」 (H20.3 竣工)  
 ・トイレ (H20.7 竣工)  
 ・公園ゾーン (H21.5 竣工)

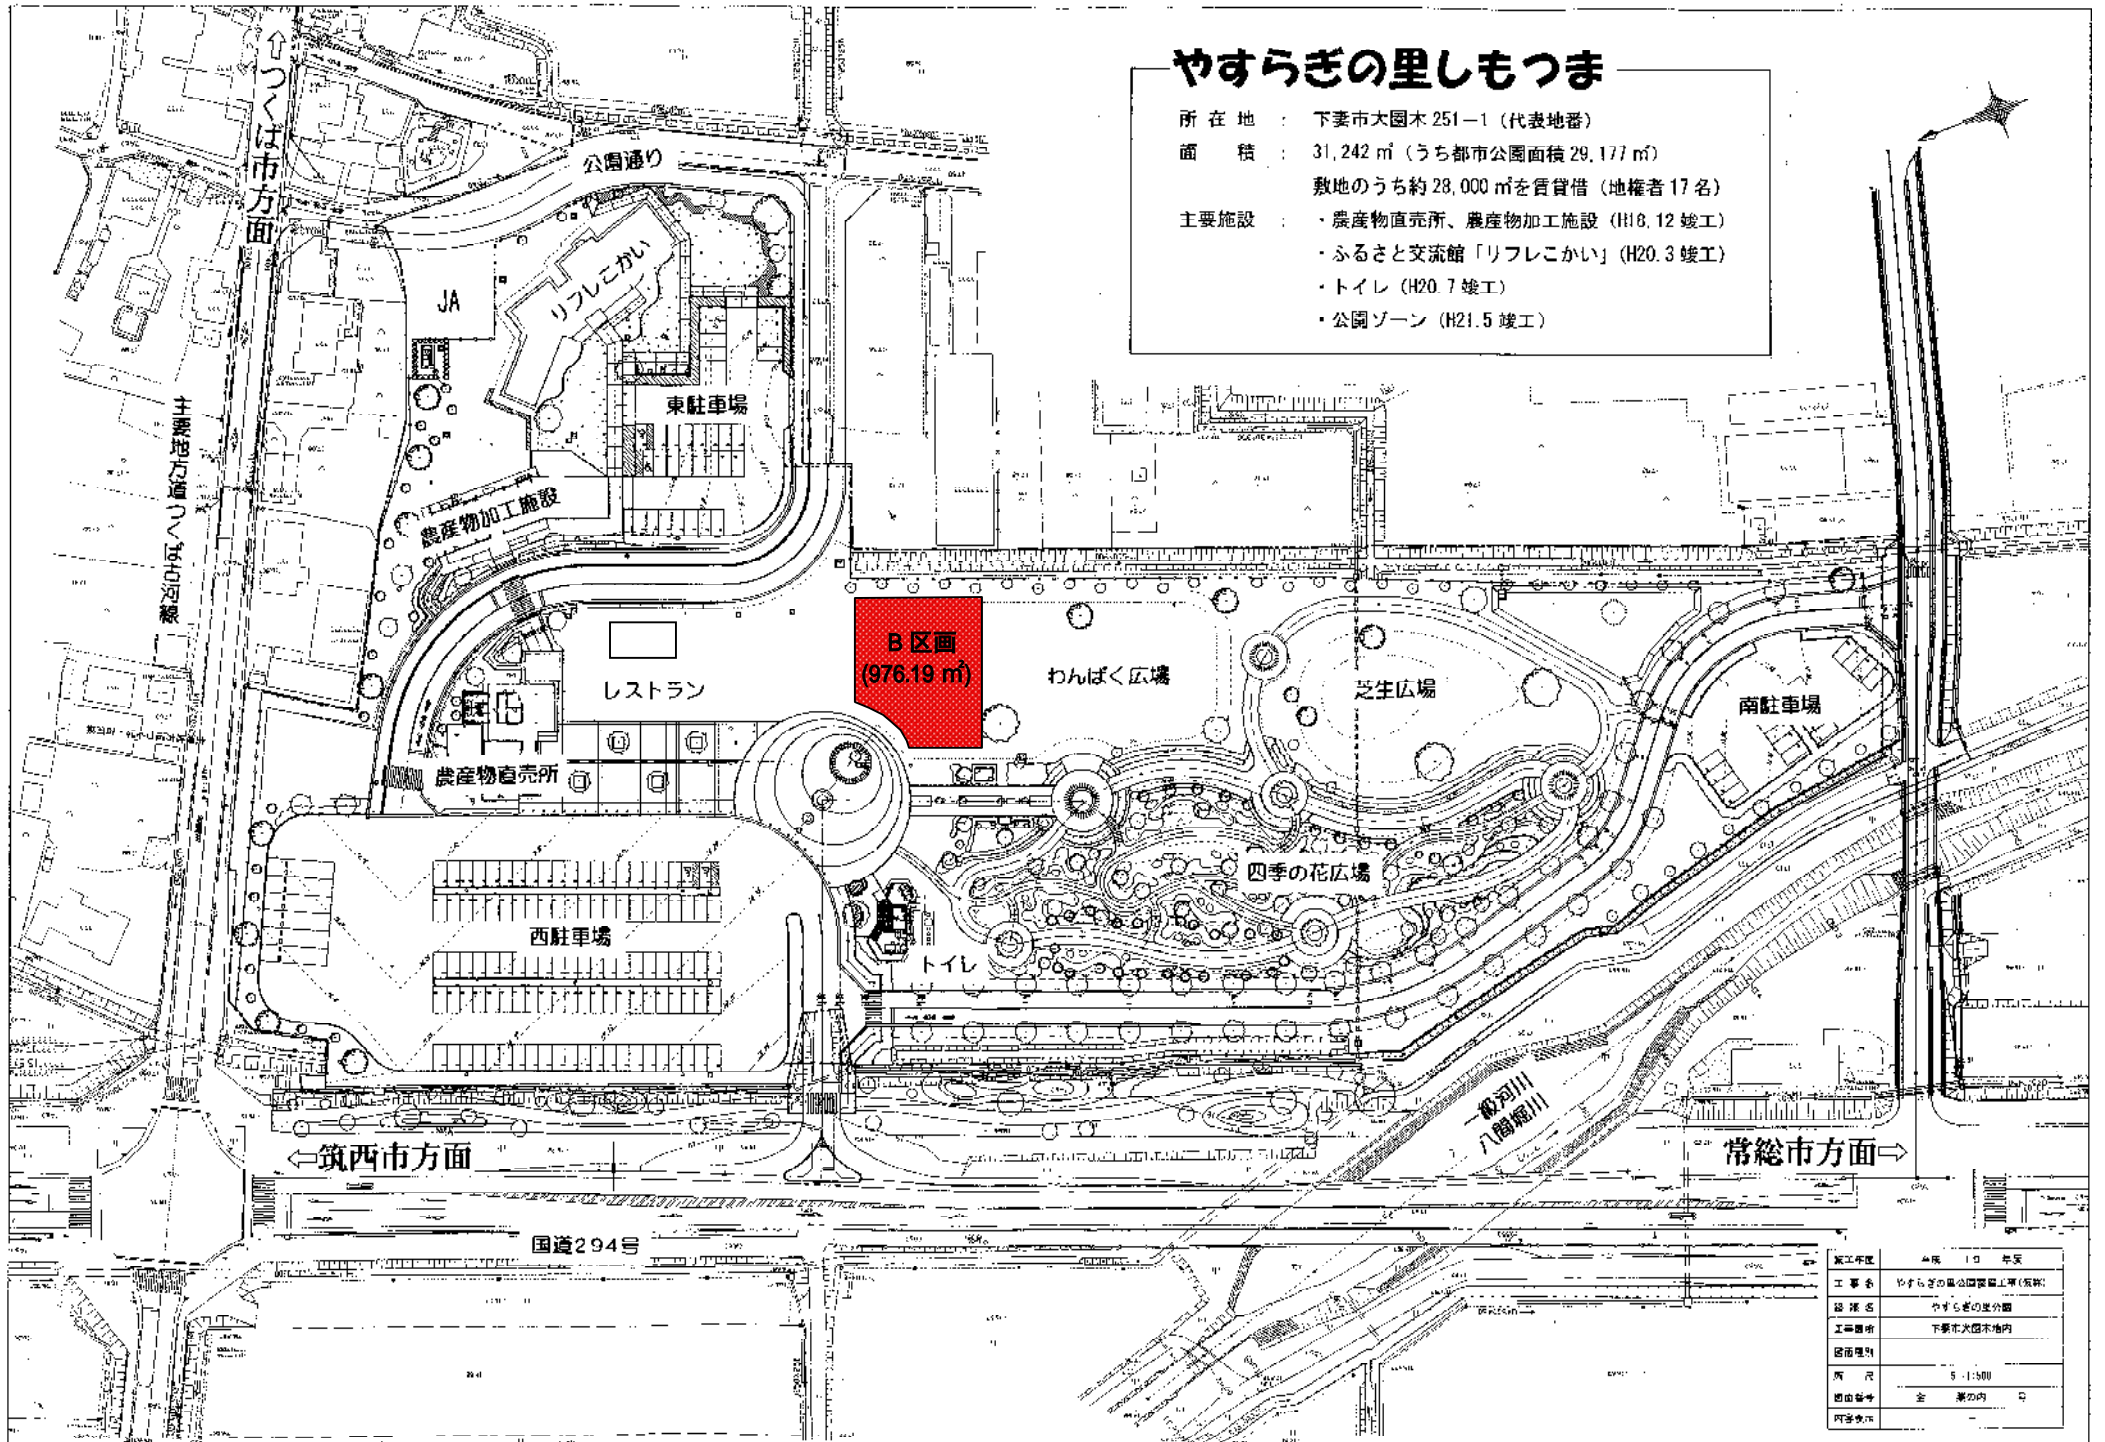

竣工年度	平成 10 年度
工事名	やすらぎの里公園整備工事(完成)
採択名	やすらぎの里公園
工事箇所	下妻市大園木地区内
図面種類	
尺 寸	5-1:500
図面番号	全 葉の内 〇
作成者	