

1-1 . 砂沼エントランス (仮) の基本設計平面図

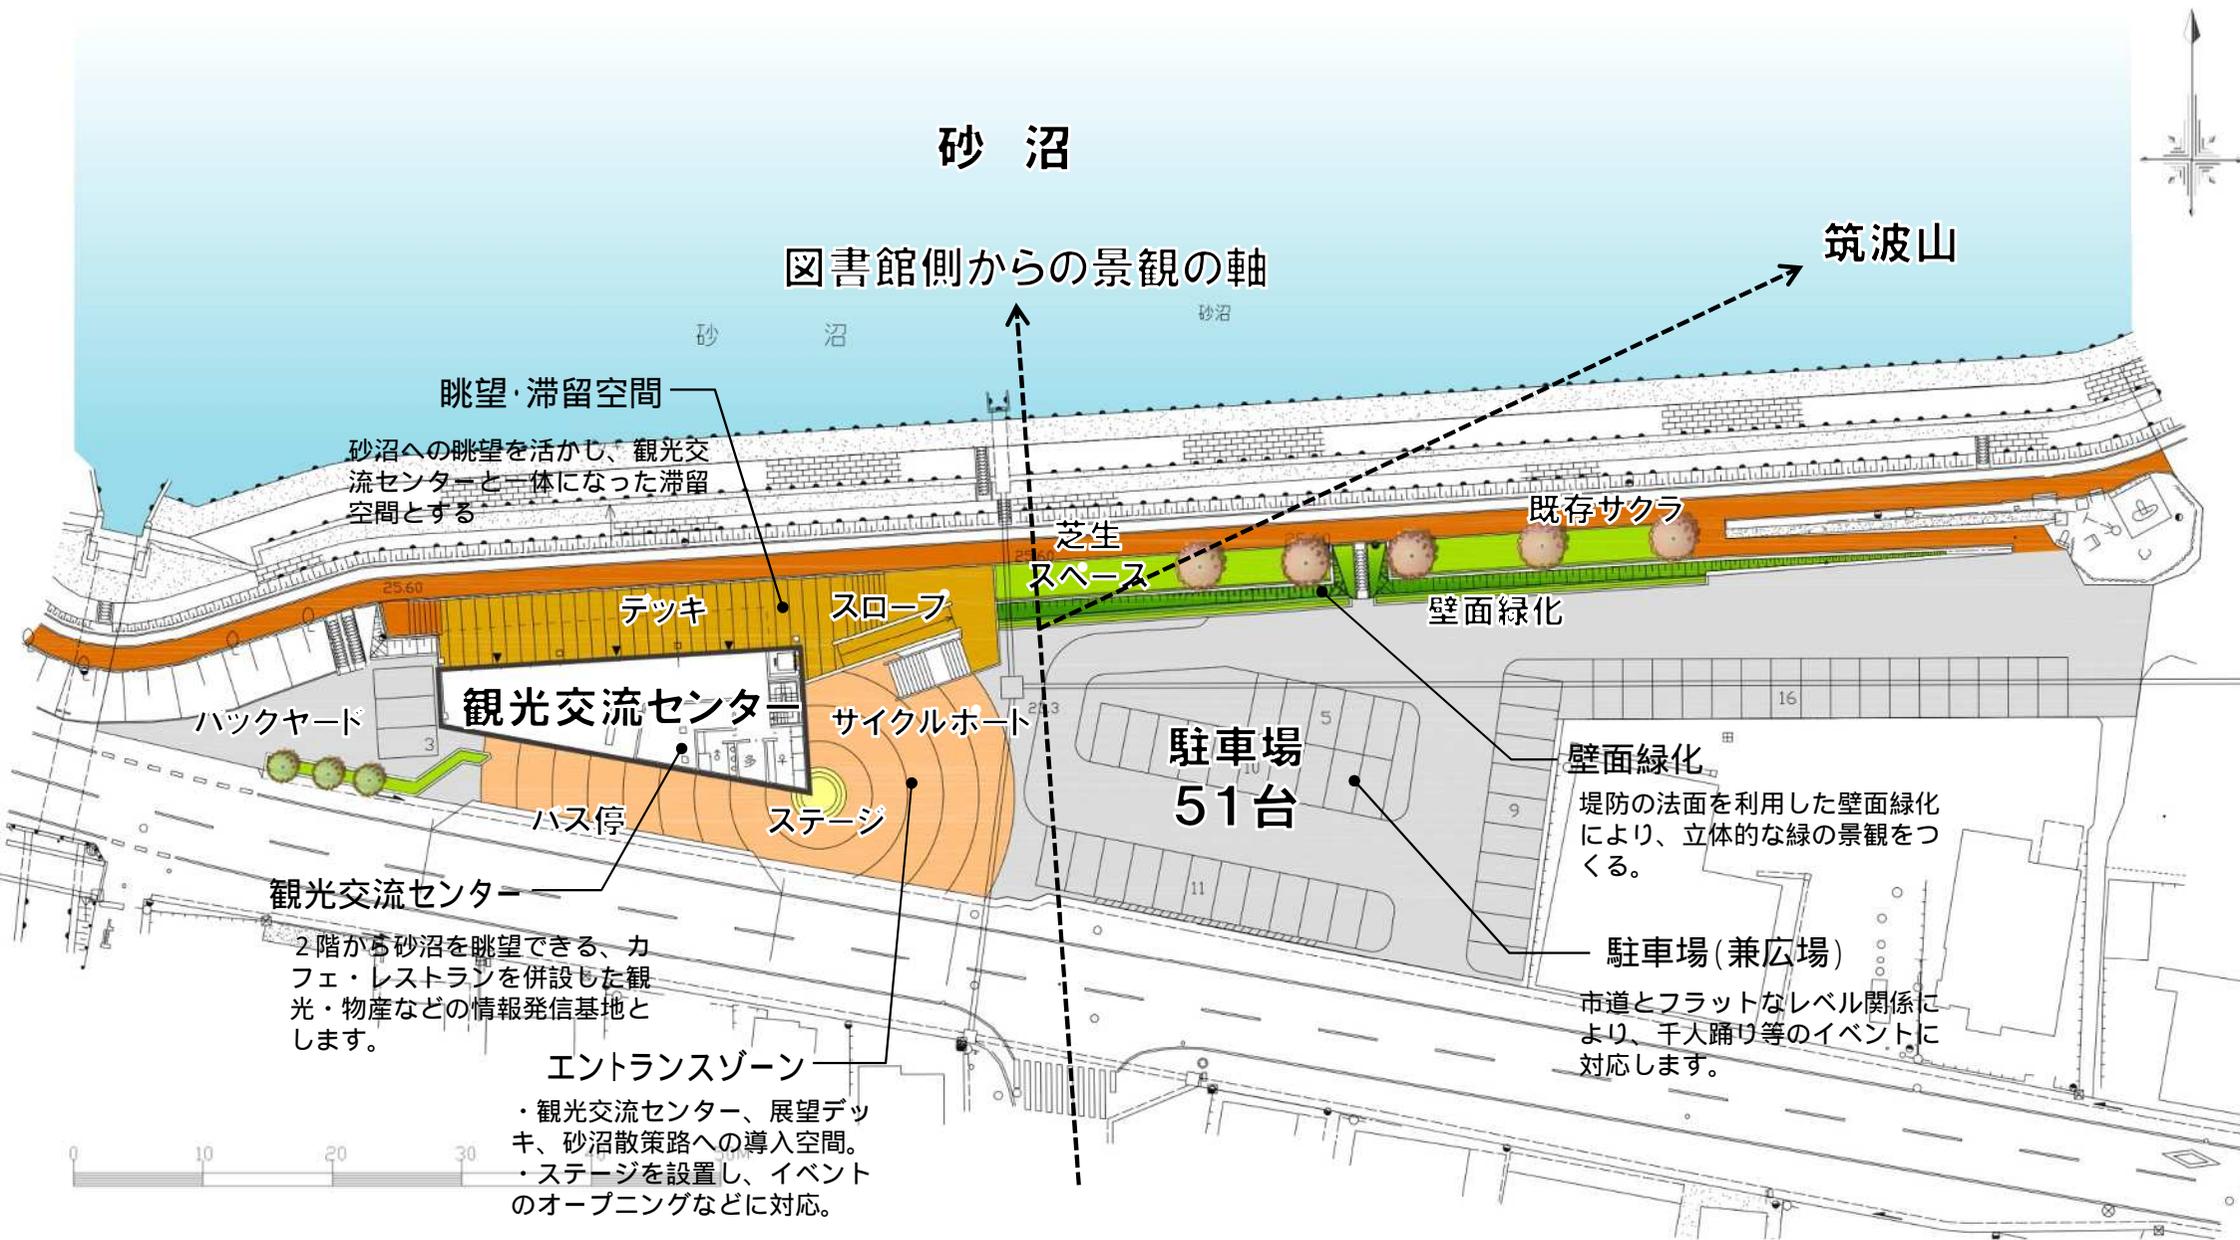


図:砂沼エントランス(仮)全体平面図