

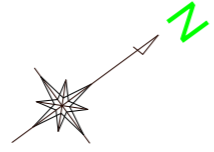


下妻市営柳原球場会場配置図

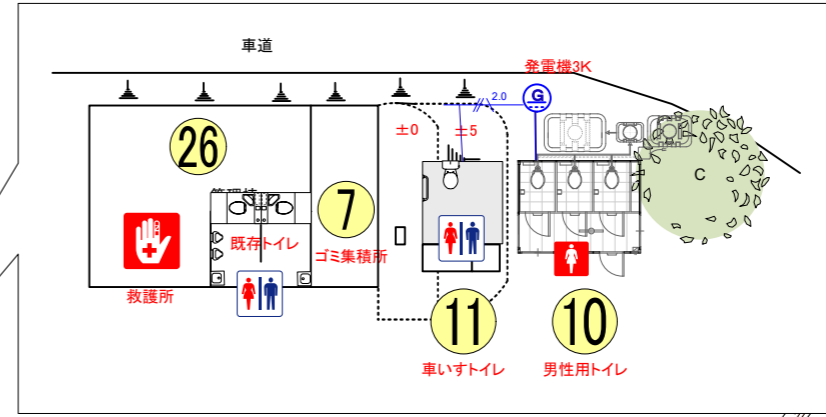

凡 例		
名 称	記 号	仕 様
仮設発電機	ⓐ	別図に示す
電灯分電盤(L)	ⓑ	別図に示す
コンセント	ⓒ	2P1E 15A
電 線	— ^{2.0} —	VV-F2.0-3C ただし 1Cはアース線
	— ⁸ —	CVT14°-3C
	— ²² —	CVT22°-3C
	— ³⁸ —	CVT38°-3C
配線用遮断機	ⓓ	MCB
漏電遮断機	ⓔ	ELB

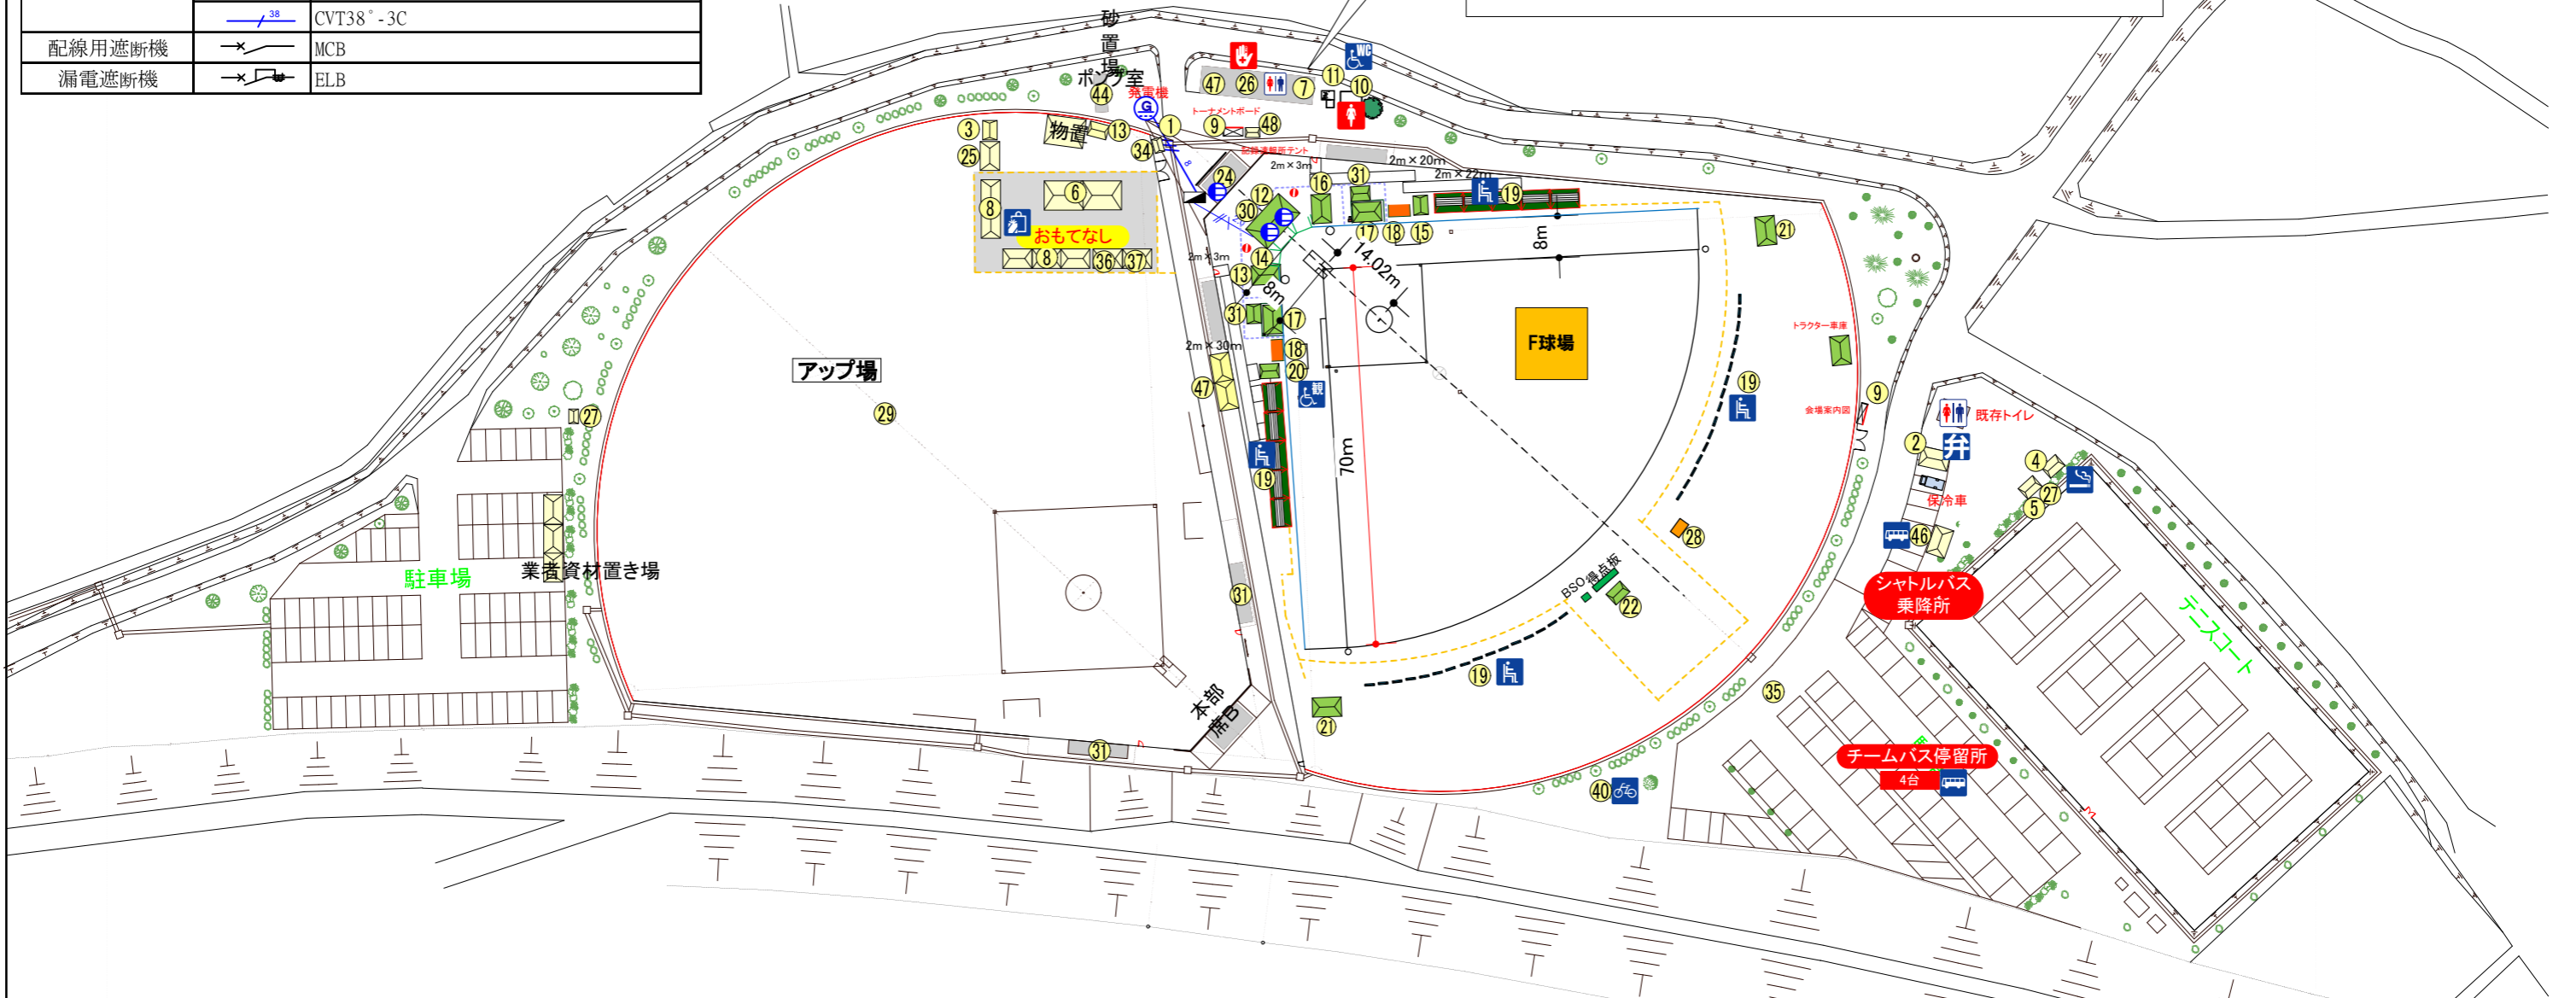

No	施設名称	No	施設名称	No	施設名称	No	施設名称	No	施設名称	No	施設名称
1	受付案内所	9	トーナメント表・会場案内図	17	ダ ッ グ ア ウ ト	25	環 境 美 化 係 控 所	33	役 員 等 荷 物 置 場	41	ボ ラ ン テ ィ ア ト レ ー ナ ー
2	弁 当 引 換 所	10	仮 設 ト イ レ	18	取 材 エ リ ア	26	救 護 所	34	プ ロ グ ラ ム 販 売 所	42	競 技 会 場 係 控 所
3	消 防 警 備 本 部	11	多 目 的 ト イ レ	19	一 般 観 覧 席	27	駐 車 場 係 控 所	35	タ ク シ ー 乗 降 所	43	セ ー フ テ ィ ー ル ル ー ム
4	喫 煙 所	12	球 場 本 部	20	福 祉 席	28	セ ン タ ー カ メ ラ 席	36	ふ る ま い コ ー ナ ー	44	補 充 砂 保 管 所
5	輸 送 交 通 本 部	13	審 判 員 控 所	21	次 試 合 選 手 控 所	29	ア ッ プ 場	37	無 料 ド リ ン ク コ ー ナ ー	45	競 技 会 係 員 ・ ボ ラ ン テ ィ ア 控 所
6	休 憩 所	14	競 技 補 助 員 待 機 所	22	得 点 掲 示 係 控 所	30	放 送 席	38	練 習 会 場 受 付	46	シャトルバス乗降所
7	ゴ ミ 集 積 所	15	視 察 員 ・ 報 道 員 席	23	記 録 本 部	31	選 手 荷 物 置 場	39	練 習 会 場 選 手 荷 物 置 場	47	大 会 ス タ ッ フ 控 所
8	売 店	16	来 賓 ・ 役 員 席	24	実 施 本 部	32	物 品 庫	40	駐 輪 場	48	記 録 速 報 所

12	
11	
10	
9	
8	
7	

6	18.02.07 修正
5	17.12.27 修正
4	17.12.13 修正
3	17.12.07 修正
2	17.08.23 修正
1	17.08.21 修正

工事名称	いきいき茨城ゆめ国体 ソフトボール競技会
図面名称	下妻市営柳原球場（電気配線）

縮 尺	(A3) 1/1200
ファイル名	柳原球場平面図(電気配線)2019.03.26.vsd