


千代川中学校会場配置図

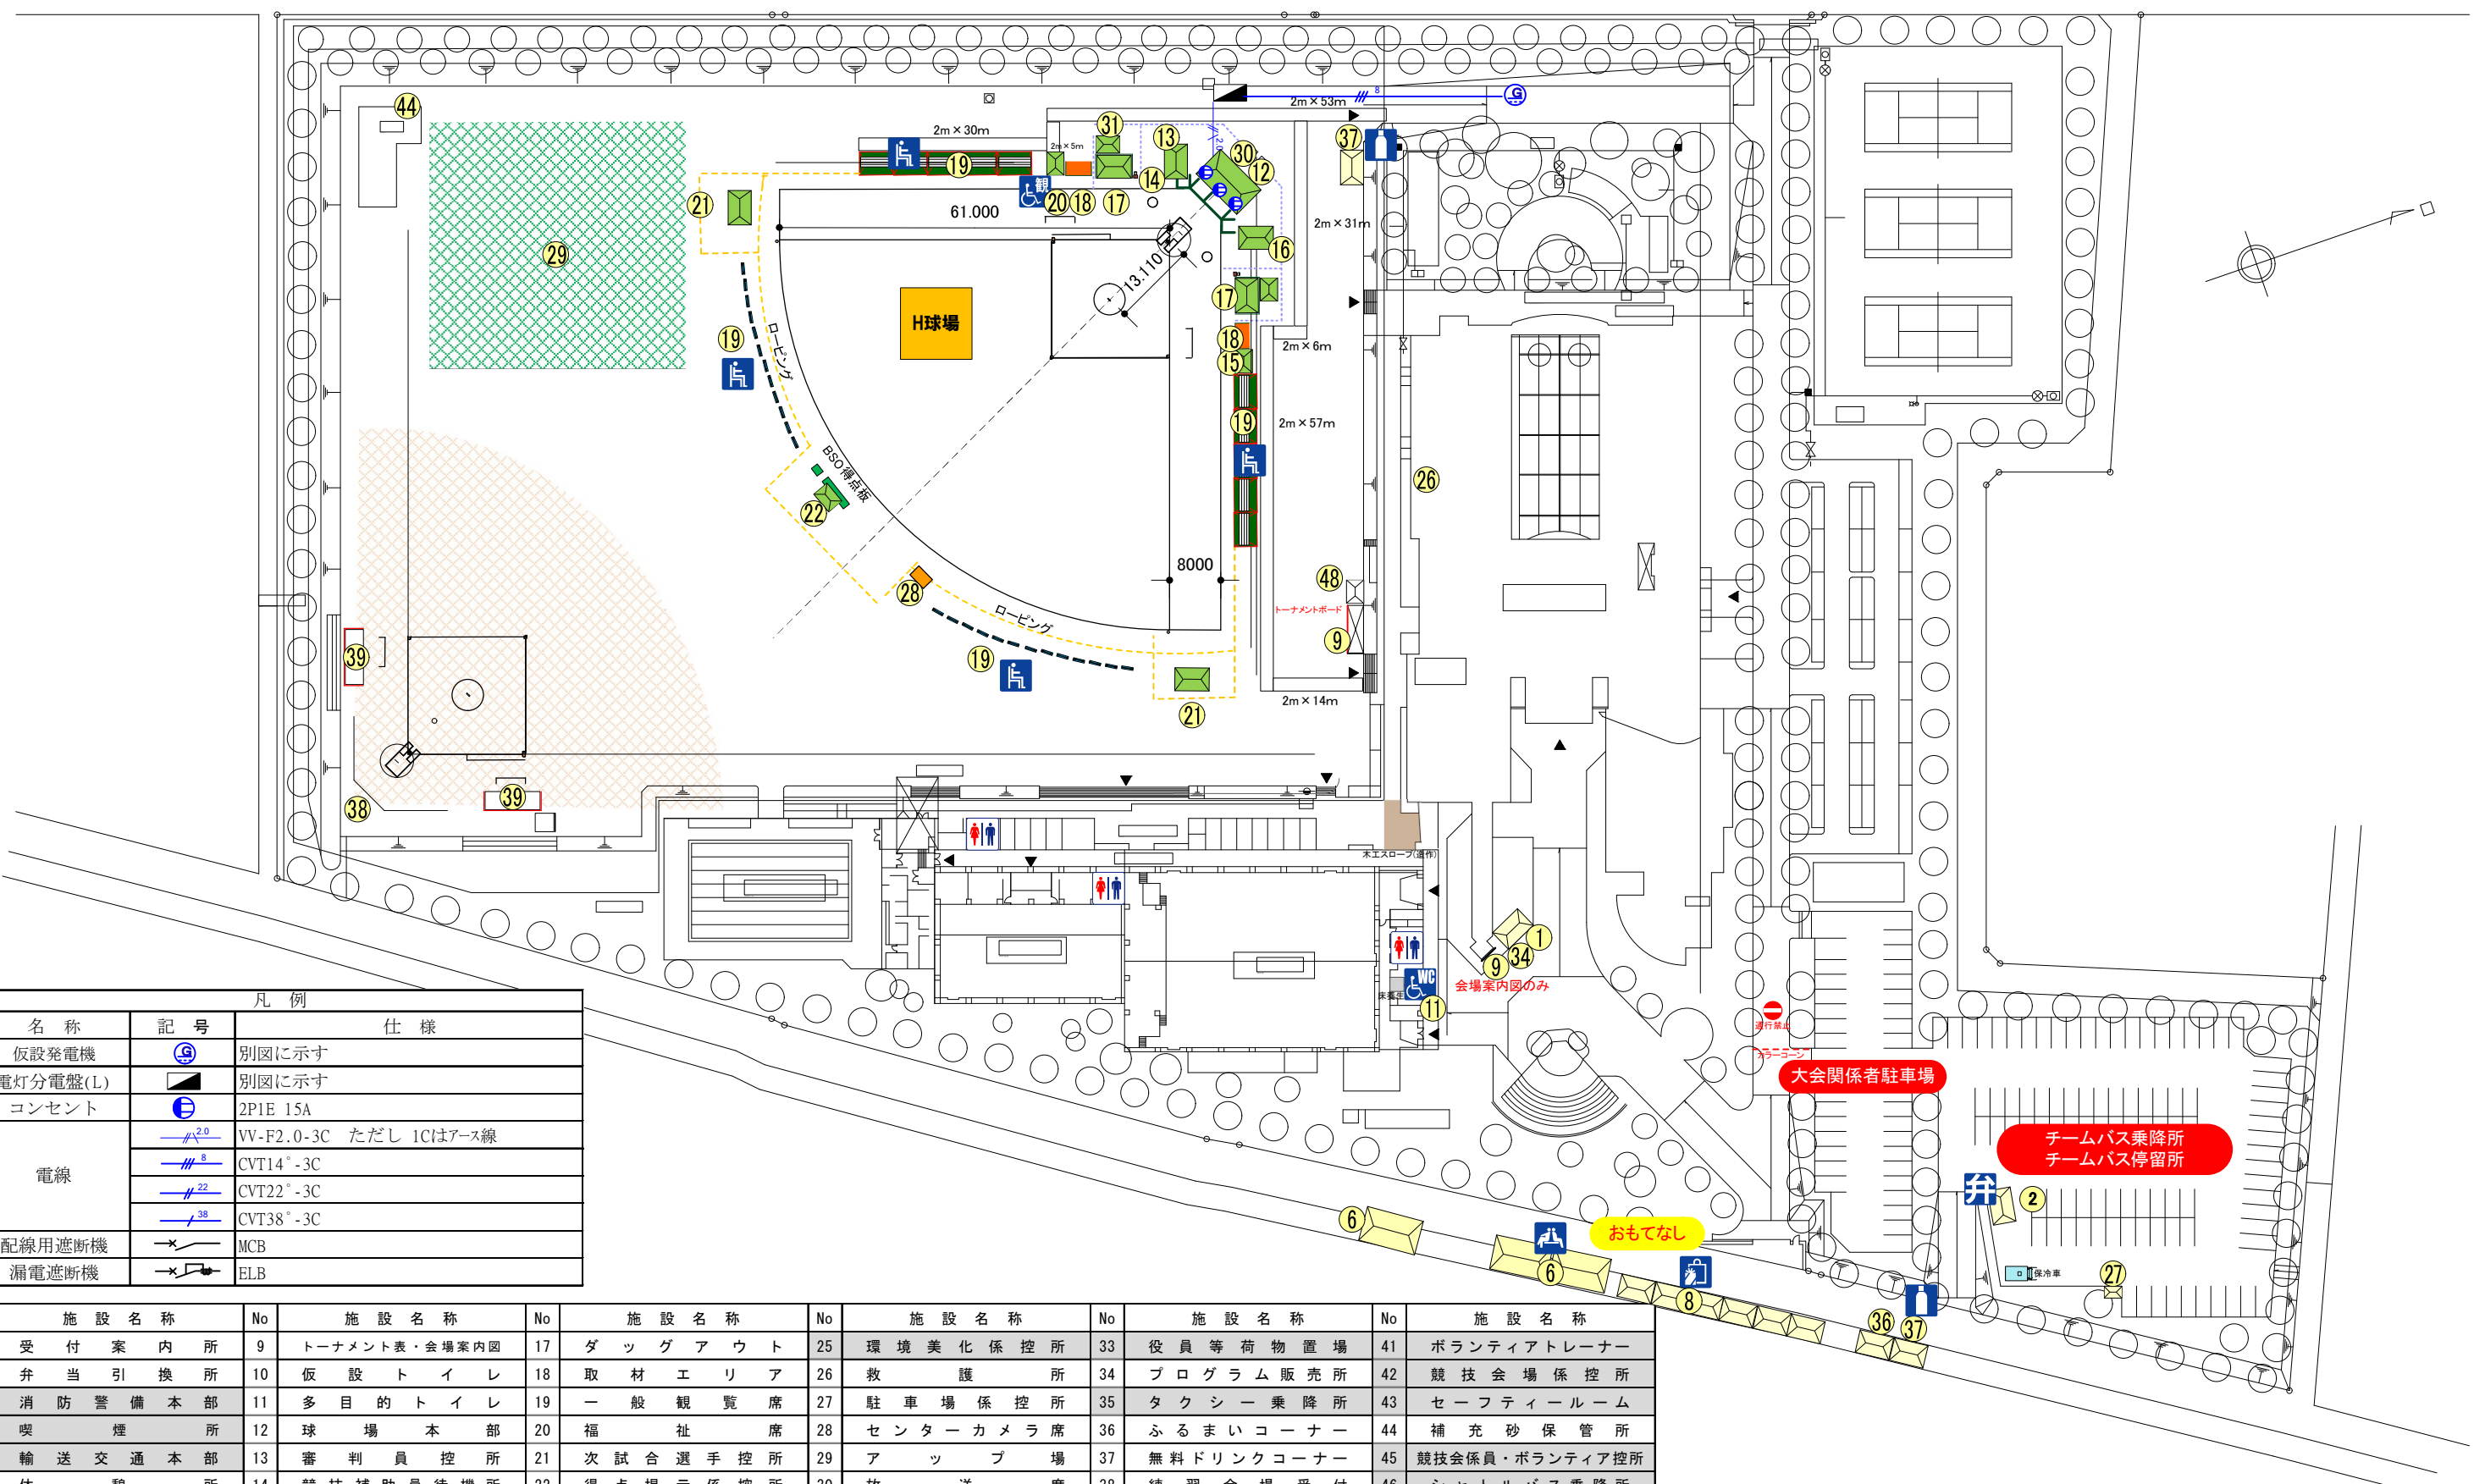

凡例		
名称	記号	仕様
仮設発電機	Ⓢ	別図に示す
電灯分電盤(L)	Ⓛ	別図に示す
コンセント	Ⓧ	2P1E 15A
電線	— ^{2.0}	VV-F2.0-3C ただし 1Cはアース線
	— ⁸	CVT14°-3C
	— ²²	CVT22°-3C
	— ³⁸	CVT38°-3C
配線用遮断機	—	MCB
漏電遮断機	—	ELB

No	施設名称	No	施設名称	No	施設名称	No	施設名称	No	施設名称	No	施設名称
1	受付案内所	9	トーナメント表・会場案内図	17	ダッグアウト	25	環境美化係控所	33	役員等荷物置場	41	ボランティアトレーナー
2	弁当引換所	10	仮設トイレ	18	取材エリア	26	救護所	34	プログラム販売所	42	競技会場係控所
3	消防警備本部	11	多目的トイレ	19	一般観覧席	27	駐車場係控所	35	タクシー乗降所	43	セーフティールーム
4	喫煙所	12	球場本部	20	福祉席	28	センターカメラ席	36	ふるまいコーナー	44	補充砂保管所
5	輸送交通本部	13	審判員控所	21	次試合選手控所	29	アッパ場	37	無料ドリンクコーナー	45	競技会係員・ボランティア控所
6	休憩所	14	競技補助員待機所	22	得点掲示係控所	30	放送席	38	練習会場受付	46	シャトルバス乗降所
7	ゴミ集積所	15	視察員・報道員席	23	記録・競技本部	31	選手荷物置場	39	練習会場選手荷物置場	47	大会スタッフ控所
8	売店	16	来賓・役員席	24	実施本部	32	関係者休憩所	40	駐輪場	48	記録速報所