



8. 現行施設配置図及び施設内配置図

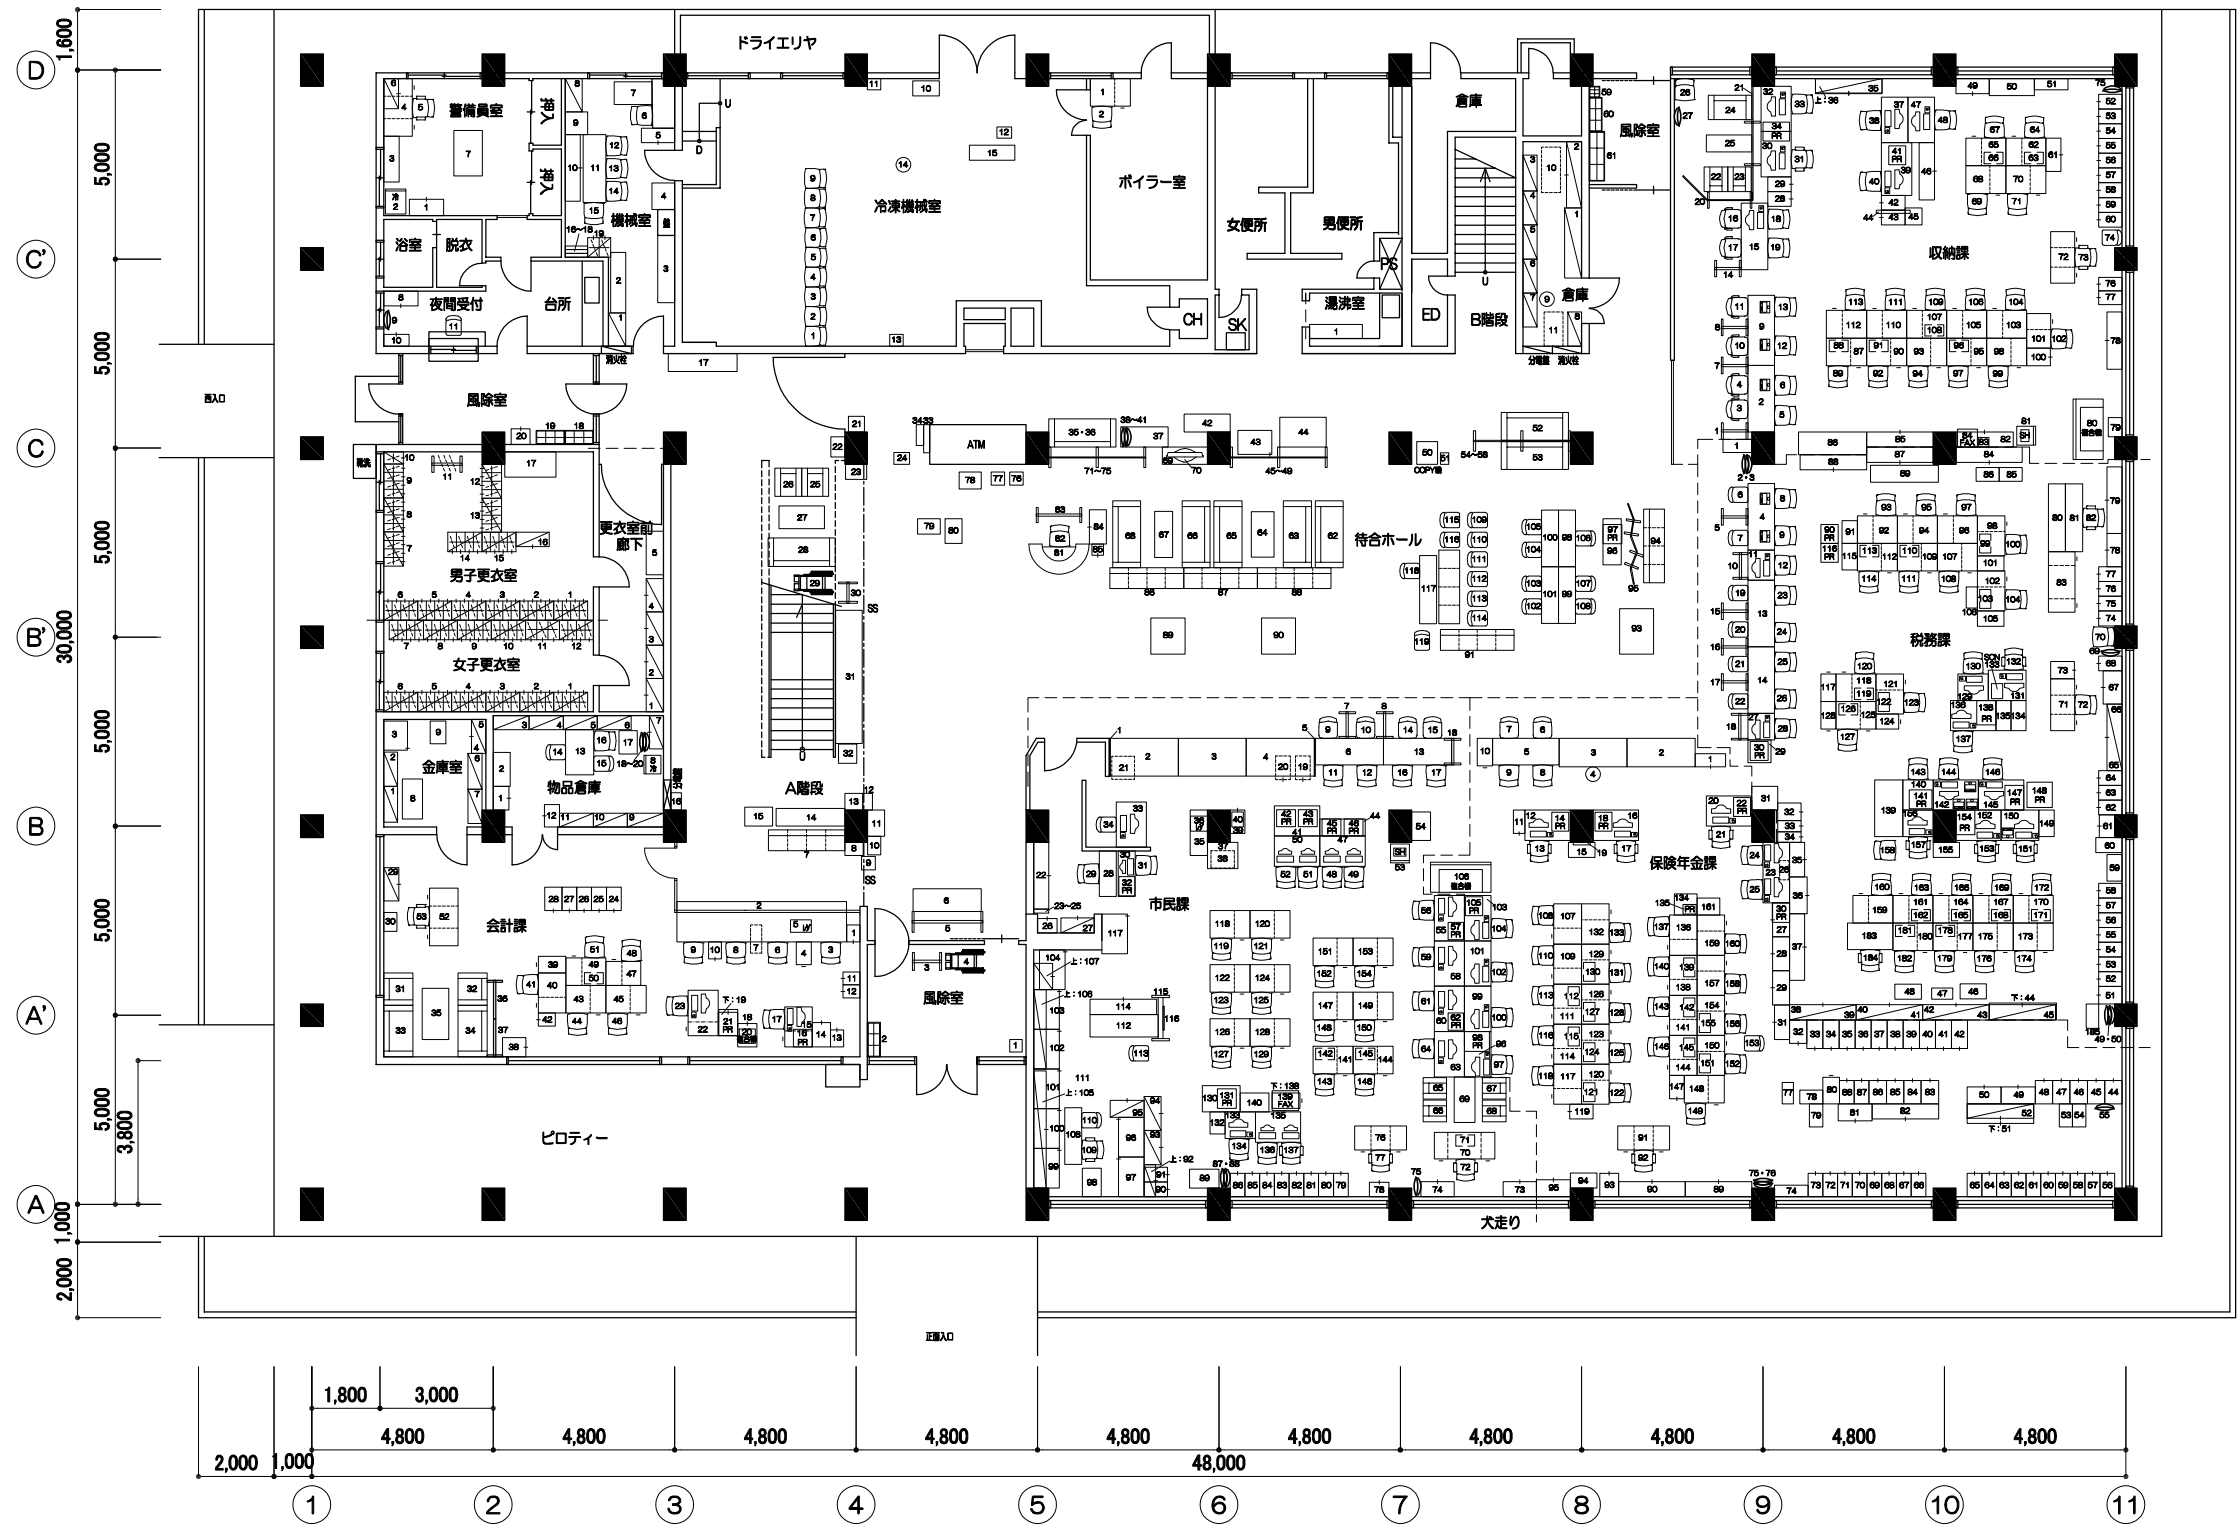

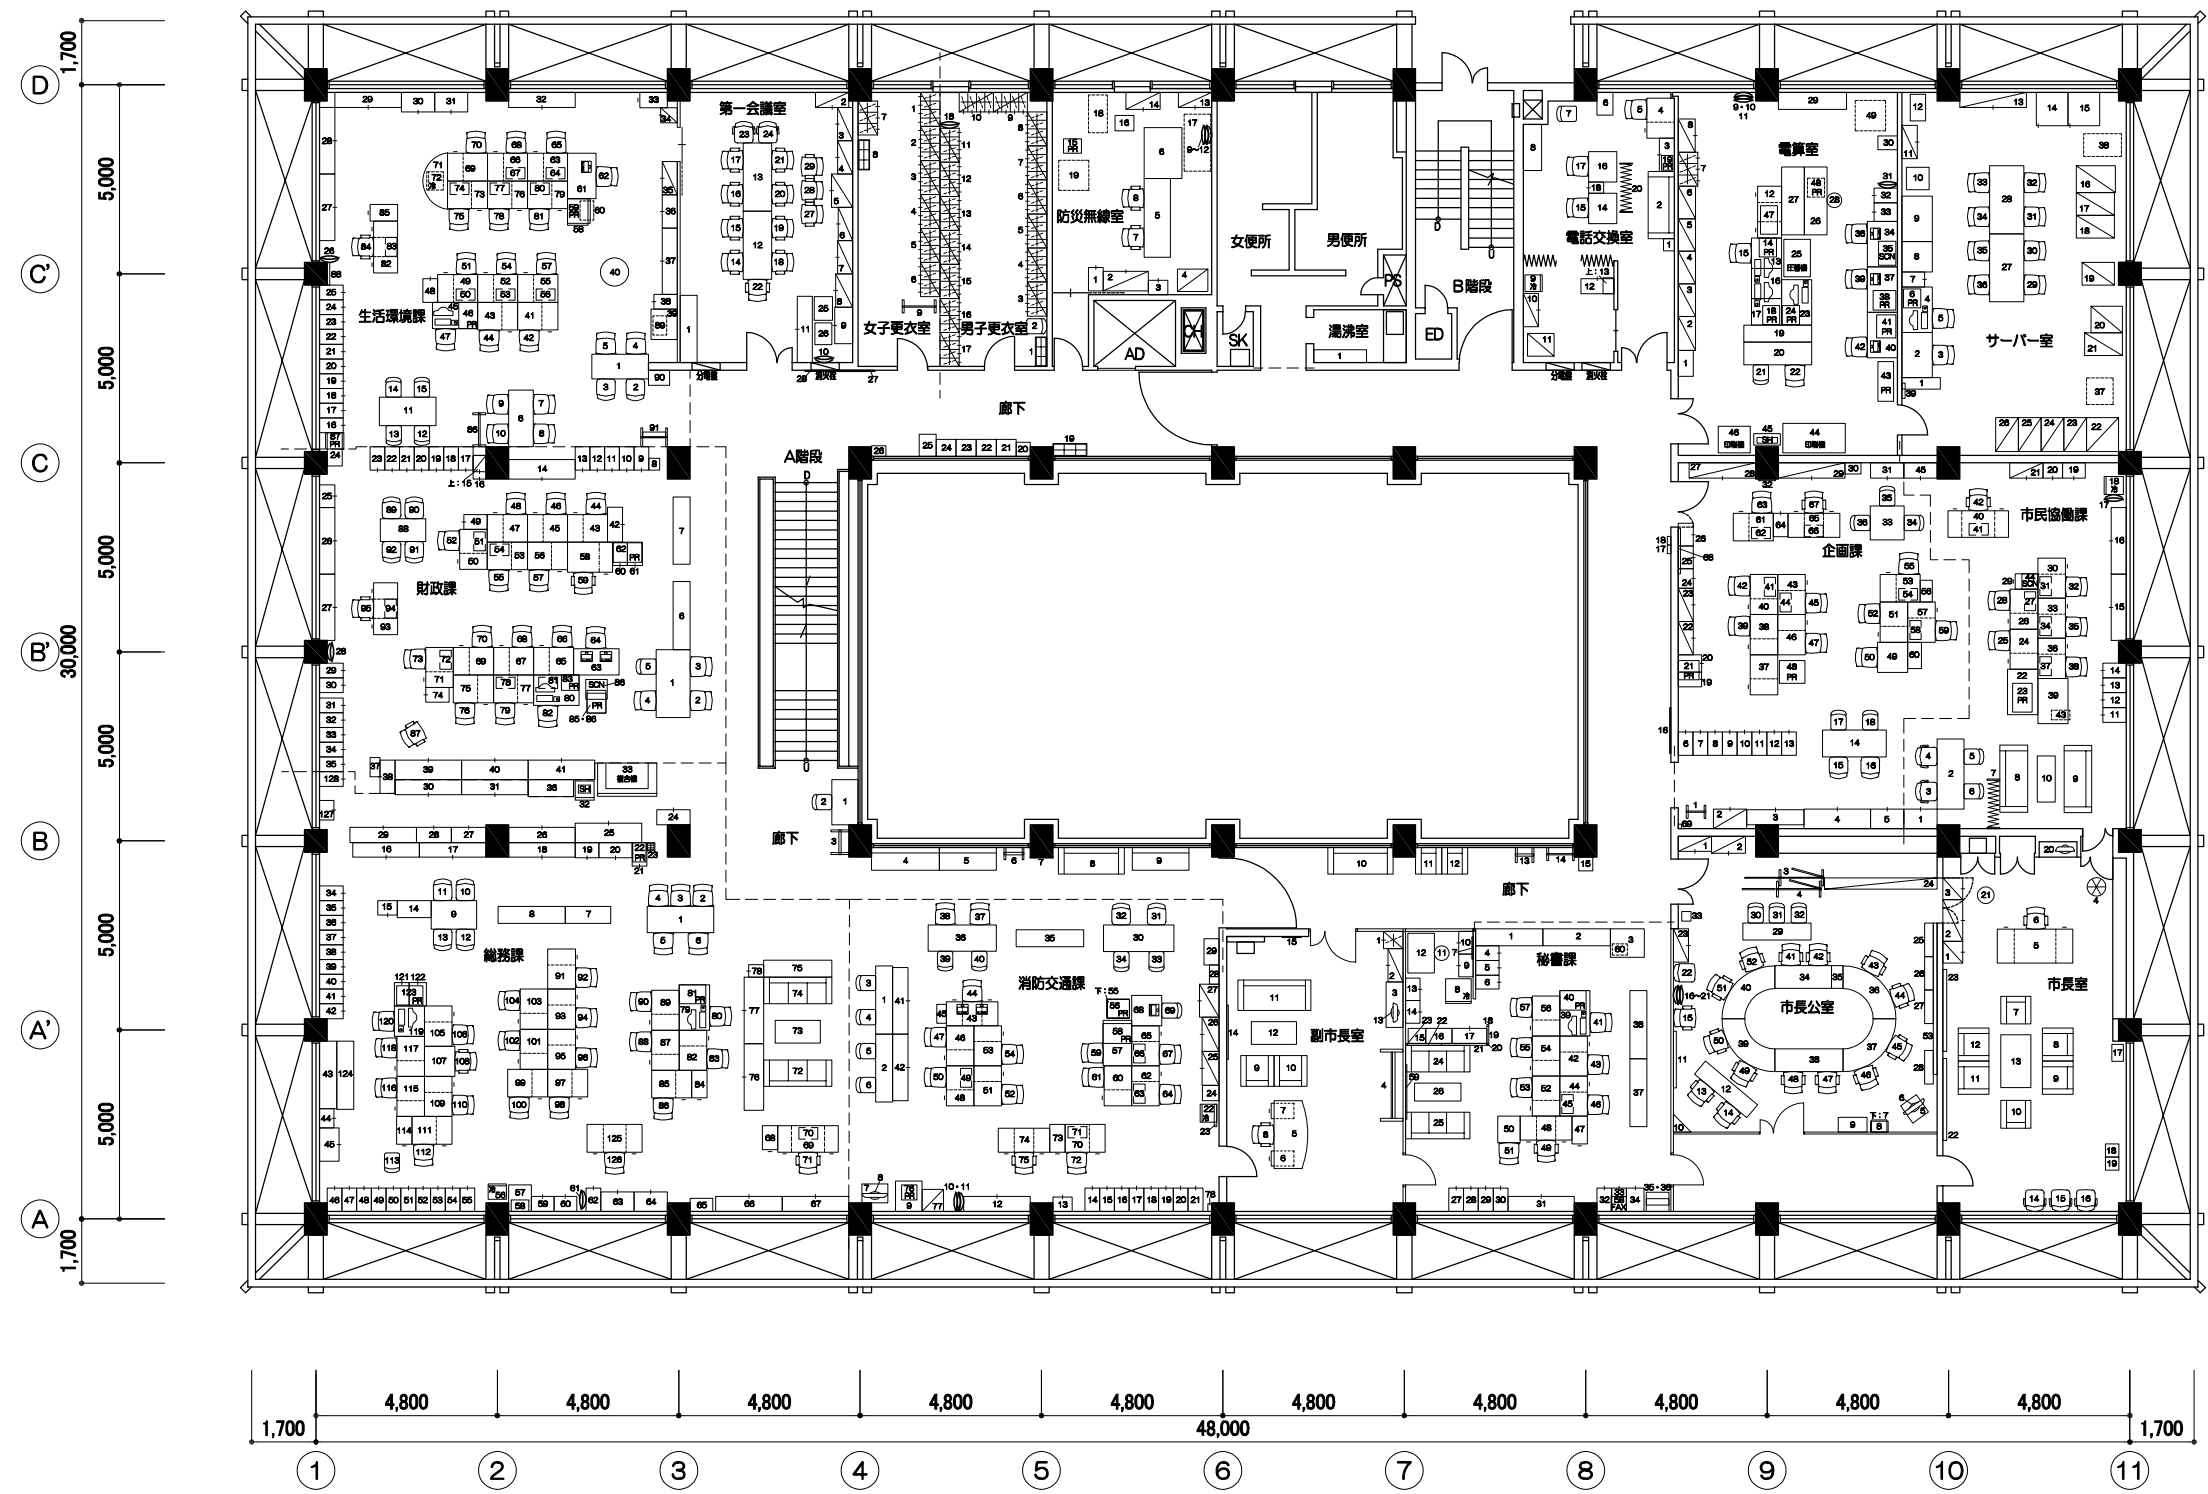

本庁舎 2F現状図

縮尺
A1 S=1:100
A3 S=1:200

