

入札物件一覧表・設置場所詳細図

別紙1

住所	施設名	物件番号	地域要件	貸付面積	設置条件	販売品目	令和3年度売上実績	備考
本城町二丁目22番地 (令和5年4月まで) 本城町三丁目13番地 (令和5年5月以降)	下妻市役所本庁舎 (令和5年4月までは現庁舎、 令和5年5月以降は新庁舎に設置)	1	A	1.7㎡(幅1.7m×奥行1m)	災害対応型	清涼飲料(缶・ペット・ビン)自販機	889,660	・入札は取り抜け方式  ・(現庁舎)既存給水設備使用可能。 ・(新庁舎)給水工事は落札者にて実施。  ・屋外設置
		2	A	1.7㎡(幅1.7m×奥行1m)	災害対応型	清涼飲料(缶・ペット・ビン)自販機	867,160	
		3	B	1.4㎡(幅1.4m×奥行1m)	災害対応型	紙バック飲料自販機	159,600	
		4	A	1.7㎡(幅1.7m×奥行1m)	災害対応型	紙コップ飲料自販機	605,490	
		5	A	1.7㎡(幅1.7m×奥行1m)	災害対応型	清涼飲料(缶・ペット・ビン)自販機	477,540	
下妻乙713番地	総合体育館	6	B	1.7㎡(幅1.7m×奥行1m)	災害対応型	清涼飲料(缶・ペット・ビン)自販機	53,460	
		7	A	1.7㎡(幅1.7m×奥行1m)	災害対応型	清涼飲料(缶・ペット・ビン)自販機	65,940	
		8	A	1.7㎡(幅1.7m×奥行1m)	災害対応型	清涼飲料(缶・ペット・ビン)自販機	41,020	
		9	A	1.7㎡(幅1.7m×奥行1m)	災害対応型	紙コップ飲料自販機	179,190	
下妻乙702番地	下妻公民館	10	B	1.7㎡(幅1.7m×奥行1m)	災害対応型	清涼飲料(缶・ペット・ビン)自販機	186,970	・タンク式のものに限る。売上実績は令和元年度の売上。 ・屋外設置
		11	A	1.7㎡(幅1.7m×奥行1m)	災害対応型	清涼飲料(缶・ペット・ビン)自販機	92,820	
砂沼新田15番地	勤労青少年ホーム	12	A	1.7㎡(幅1.7m×奥行1m)	通常型	清涼飲料(缶・ペット・ビン)自販機	180,881	・屋外設置
大串732番地	大宝公民館	13	A	1.7㎡(幅1.7m×奥行1m)	災害対応型	清涼飲料(缶・ペット・ビン)自販機	141,596	
下妻丙712番地	砂沼広域公園観桜苑	14	B	1.7㎡(幅1.7m×奥行1m)	通常型	清涼飲料(缶・ペット・ビン)自販機	498,800	・屋外設置
		15	A	1.7㎡(幅1.7m×奥行1m)	通常型	清涼飲料(缶・ペット・ビン)自販機	1,092,930	
		16	B	1.7㎡(幅1.7m×奥行1m)	通常型	清涼飲料(缶・ペット・ビン)自販機	817,430	
砂沼新田35番地1	下妻市立図書館	17	A	1.7㎡(幅1.7m×奥行1m)	通常型	清涼飲料(缶・ペット・ビン)自販機	376,170	・入札は取り抜け方式
		18	A	1.7㎡(幅1.7m×奥行1m)	通常型	清涼飲料(缶・ペット・ビン)自販機	283,830	
		19	A	1.4㎡(幅1.4m×奥行1m)	通常型	紙バック飲料自販機	203,420	
鬼怒230番地 (令和5年4月まで) 本城町三丁目13番地 (令和5年5月以降)	下妻市役所千代川庁舎 (令和5年4月までは千代川庁舎、 令和5年5月以降は新庁舎に設置)	20	A	1.7㎡(幅1.7m×奥行1m)	通常型	清涼飲料(缶・ペット・ビン)自販機	248,220	
鬼怒230番地	千代川公民館	21	A	1.7㎡(幅1.7m×奥行1m)	通常型	清涼飲料(缶・ペット・ビン)自販機	169,160	・屋外設置
		22	A	1.7㎡(幅1.7m×奥行1m)	通常型	清涼飲料(缶・ペット・ビン)自販機	199,500	
		23	A	1.7㎡(幅1.7m×奥行1m)	通常型	清涼飲料(缶・ペット・ビン)自販機	163,223	
唐崎944番地	千代川体育館	24	B	1.7㎡(幅1.7m×奥行1m)	災害対応型	清涼飲料(缶・ペット・ビン)自販機	103,530	
鬼怒257番地	千代川運動公園ふれあいハウス	25	A	1.7㎡(幅1.7m×奥行1m)	災害対応型	清涼飲料(缶・ペット・ビン)自販機	134,240	
下木戸493番地6	福祉センター砂沼荘	26	A	1.7㎡(幅1.7m×奥行1m)	通常型	清涼飲料(缶・ペット・ビン)自販機	62,758	・入札は取り抜け方式
		27	A	1.7㎡(幅1.7m×奥行1m)	通常型	清涼飲料(缶・ペット・ビン)自販機	54,860	
柳原791番地1	柳原野球場 テニスコート	28	A	1.7㎡(幅1.7m×奥行1m)	通常型	清涼飲料(缶・ペット・ビン)自販機	240,717	・屋外設置
		29	A	1.7㎡(幅1.7m×奥行1m)	通常型	清涼飲料(缶・ペット・ビン)自販機	142,062	
下妻丁91番地	Waiwaiドームしもつま	30	A	1.7㎡(幅1.7m×奥行1m)	災害対応型	清涼飲料(缶・ペット・ビン)自販機	903,270	・屋外設置
		31	A	1.7㎡(幅1.7m×奥行1m)	災害対応型	清涼飲料(缶・ペット・ビン)自販機	176,520	
		32	B	1.7㎡(幅1.7m×奥行1m)	災害対応型	清涼飲料(缶・ペット・ビン)自販機	195,730	
今泉240番地	働く婦人の家	33	A	1.7㎡(幅1.7m×奥行1m)	災害対応型	清涼飲料(缶・ペット・ビン)自販機	59,100	・屋外設置
半谷724番地1	砂沼球場	34	A	1.7㎡(幅1.7m×奥行1m)	通常型	清涼飲料(缶・ペット・ビン)自販機	90,980	・屋外設置
		35	A	1.7㎡(幅1.7m×奥行1m)	通常型	清涼飲料(缶・ペット・ビン)自販機	568,190	

※地域要件A:茨城県内に本店、支店又は営業所があること。 地域要件B:市内に本社がある事業者または個人事業主であること。

地域要件Aに該当する事業者は、地域要件Aの物件のみ応募可能とする。地域要件Bに該当する事業者は、地域要件A及びBのいずれの物件にも応募可能とする。


※物件番号1、2、3、4、5、20については、貸付期間内に設置場所の変更がある。

※貸付面積には、放熱余地及び回収ボックス設置分を含む。


※備考欄「入札は取り抜け方式」と記載のあるものは、設置場所が隣り合う自販機のため、物件番号順に取り抜け方式とする。

# 案内図

施設名：下妻市役所本庁舎（現庁舎）（※令和5年4月まで）

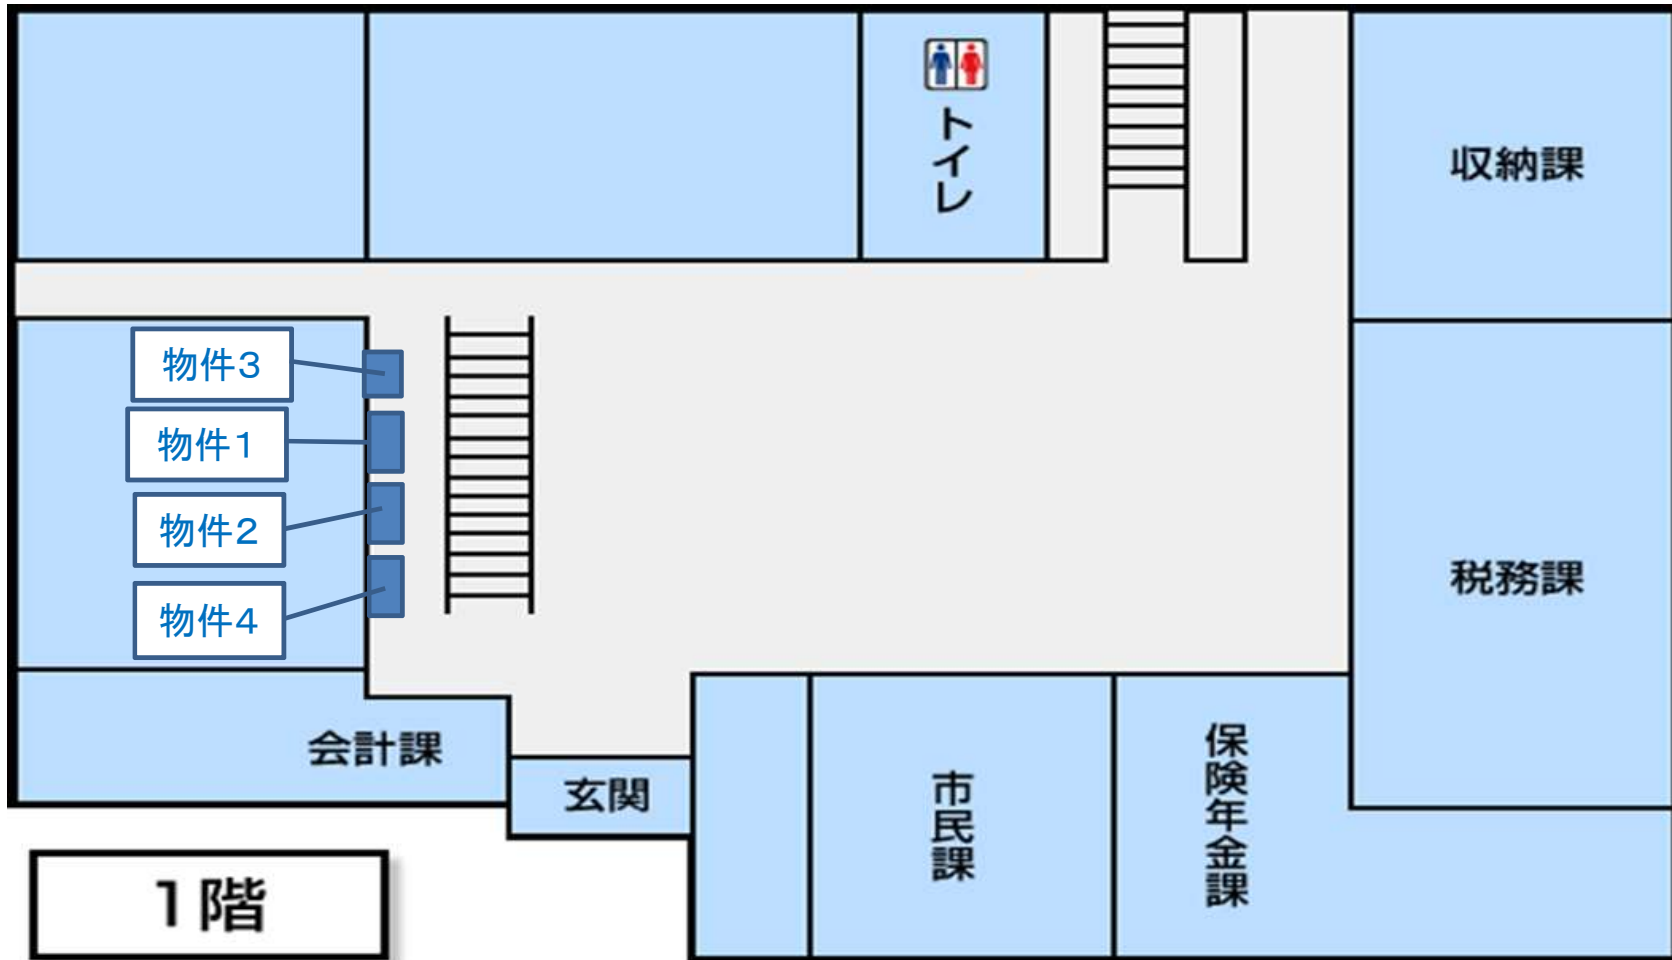


施設名：下妻市役所本庁舎（現庁舎）（※令和5年4月まで）

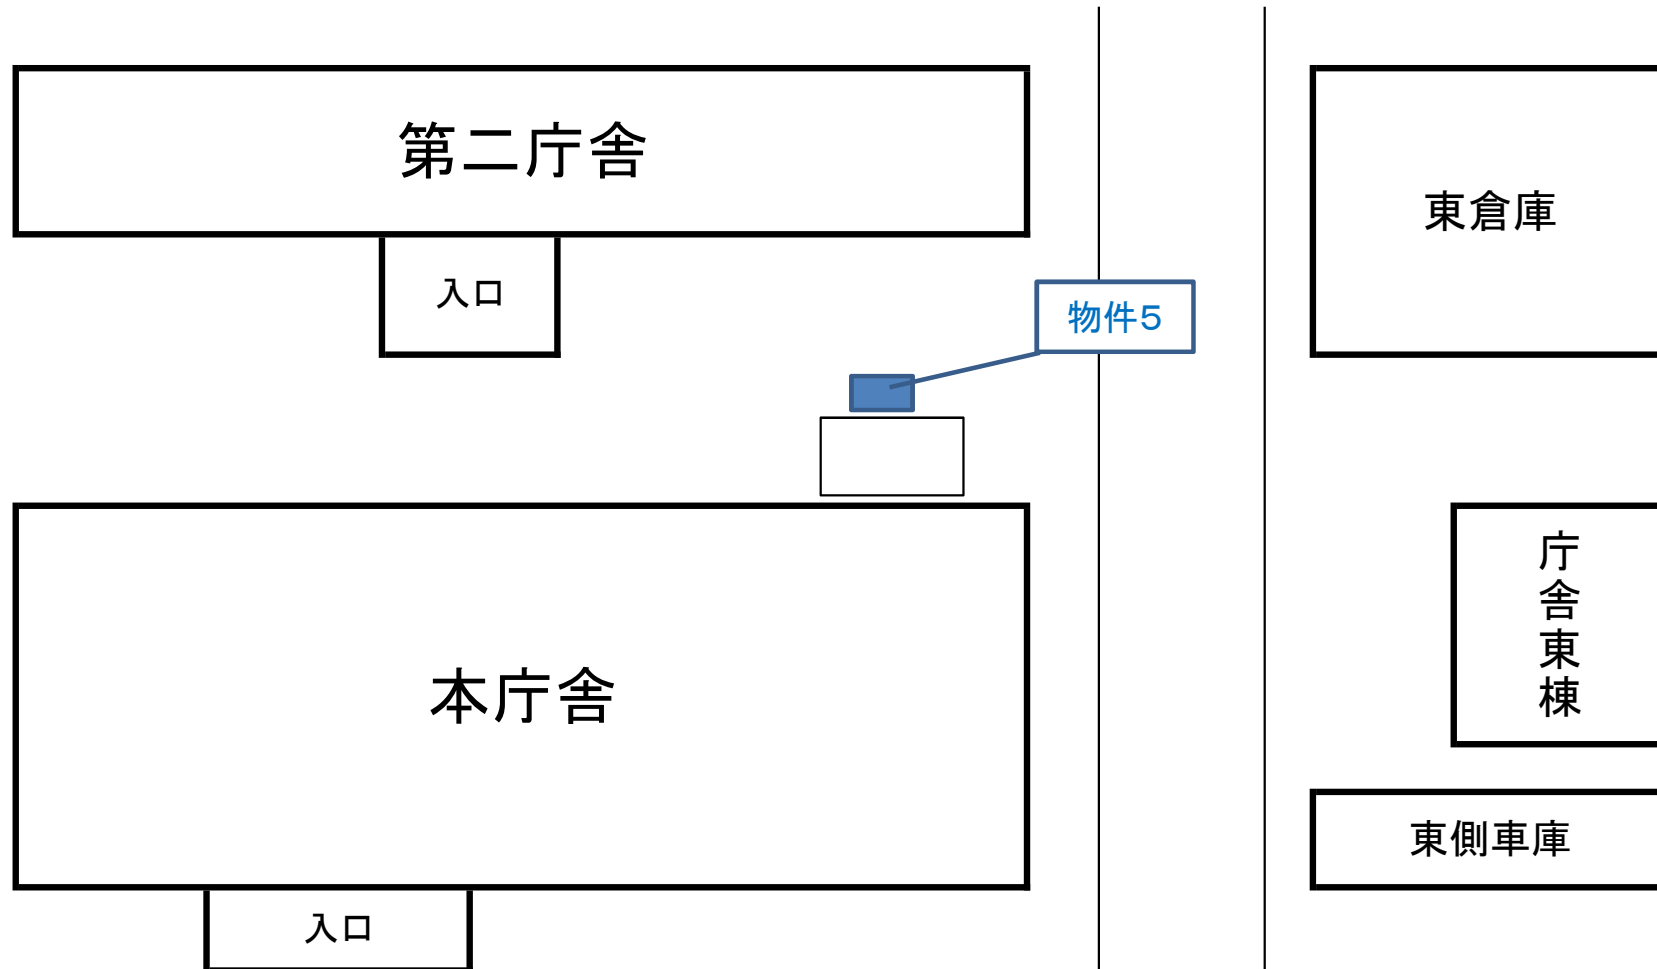


# フロア概略図

施設名：下妻市役所本庁舎（新庁舎）（※令和5年5月以降）

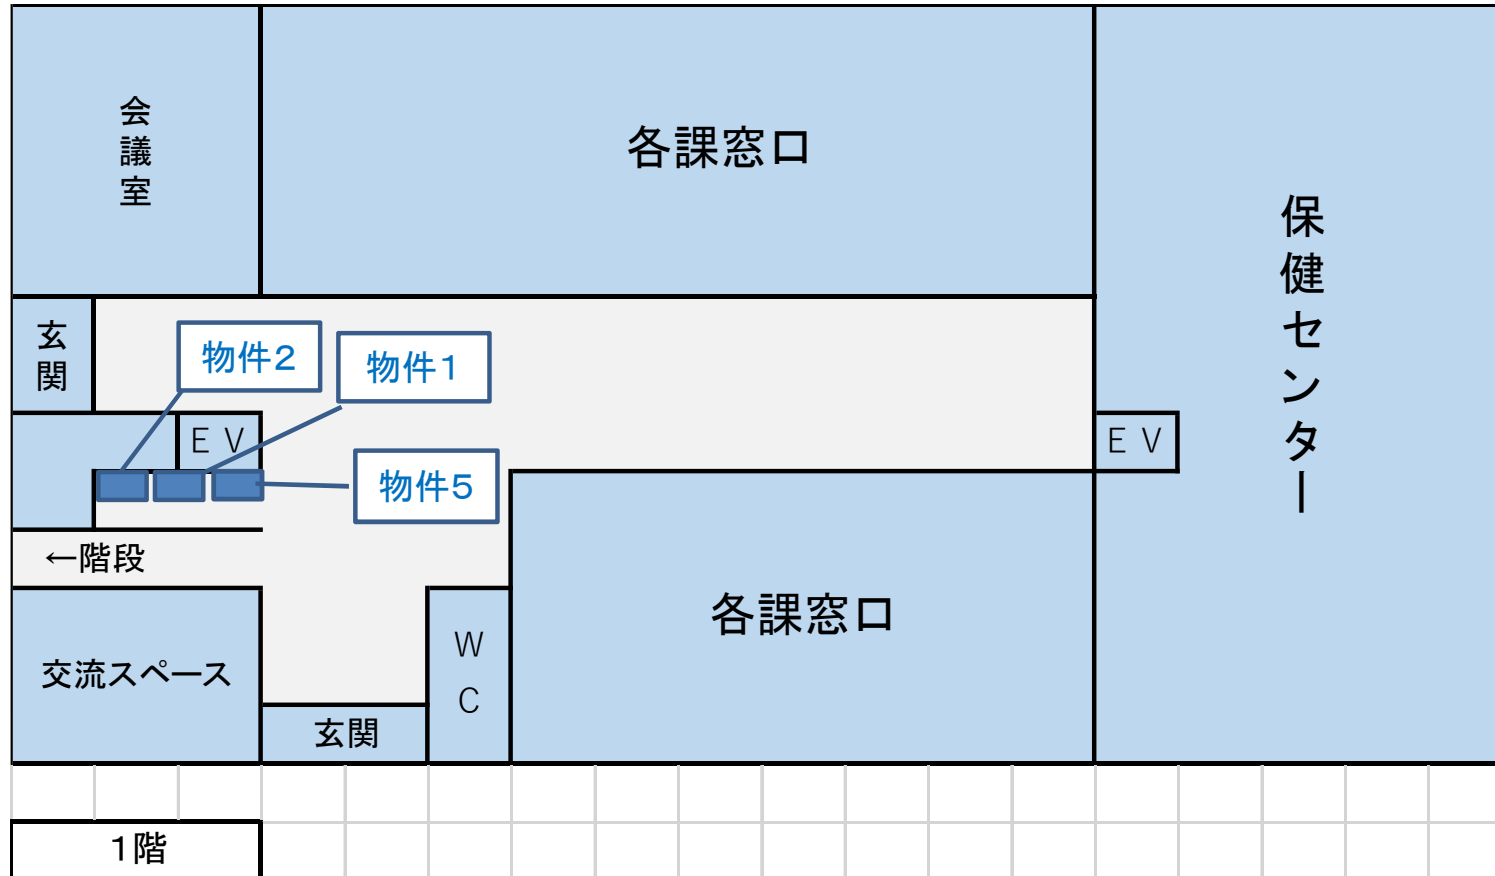


# フロア概略図

施設名：下妻市役所本庁舎（新庁舎）（※令和5年5月以降）

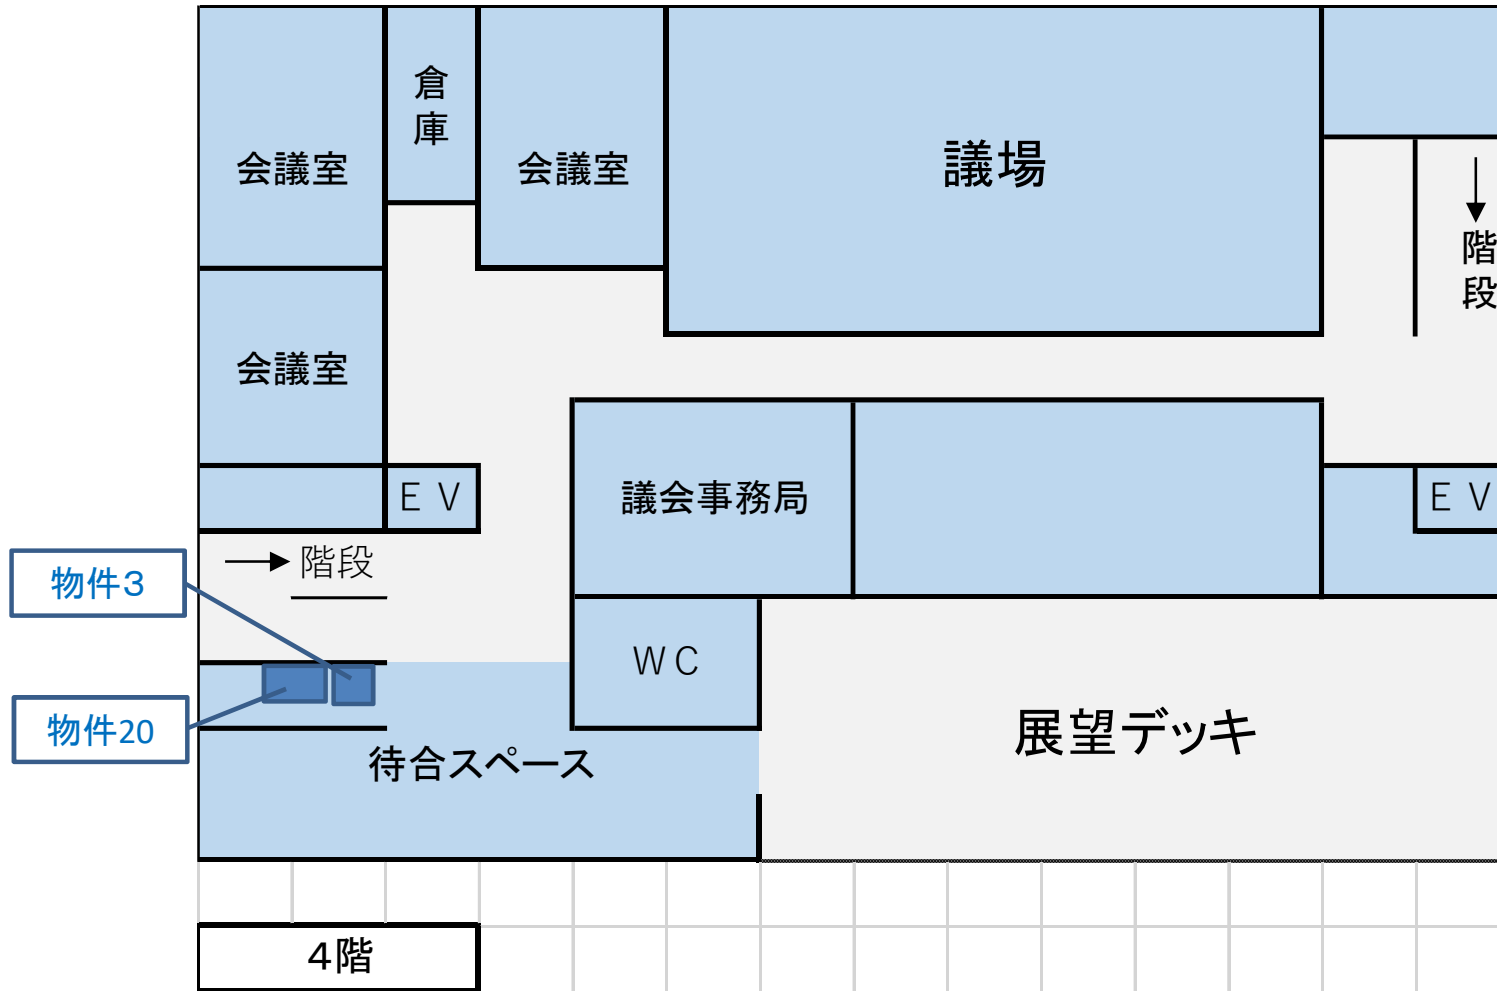


# フロア概略図


施設名：下妻市役所本庁舎（新庁舎）（※令和5年5月以降）

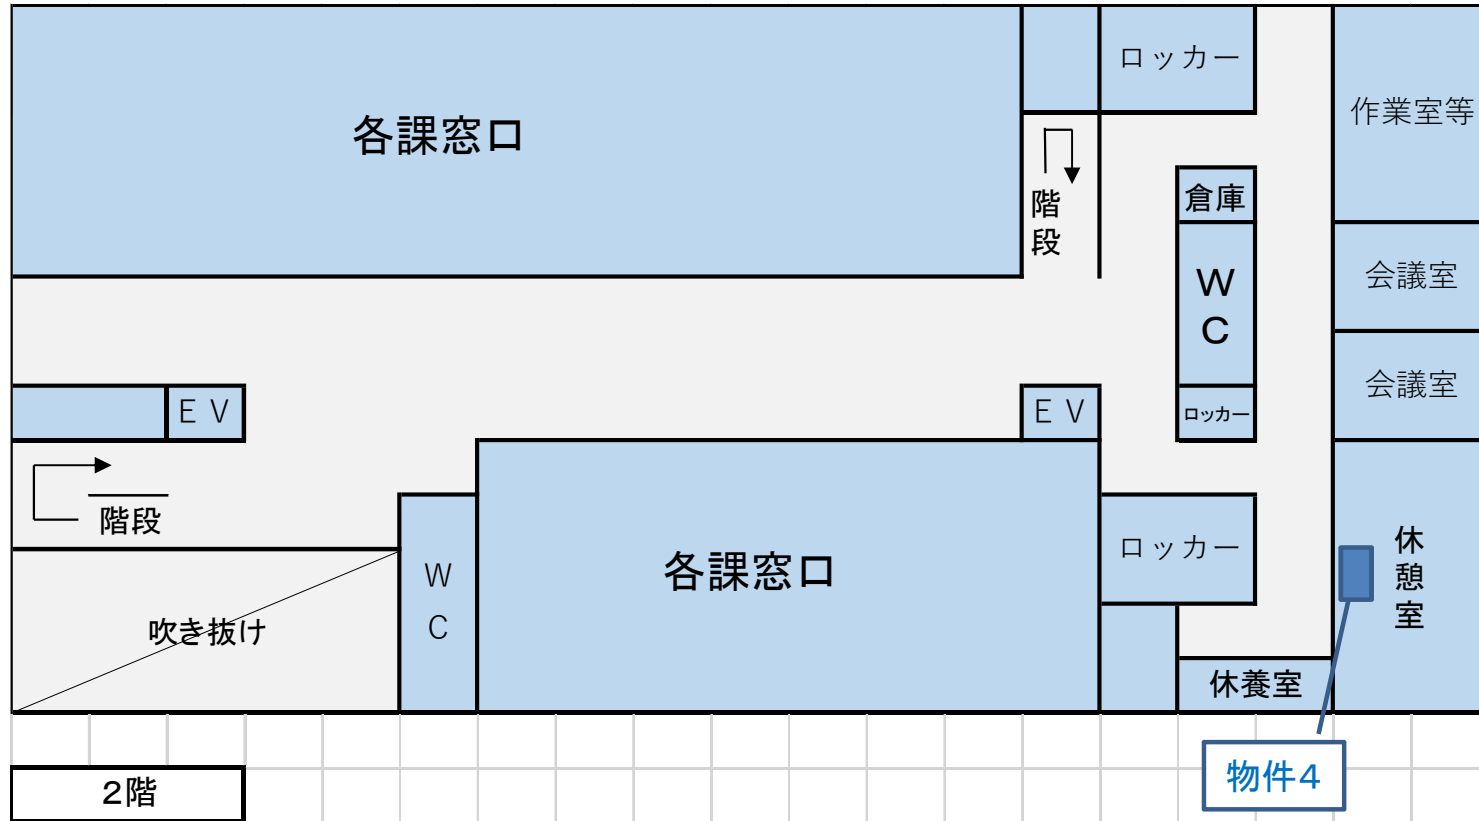

# 施設名：総合体育館

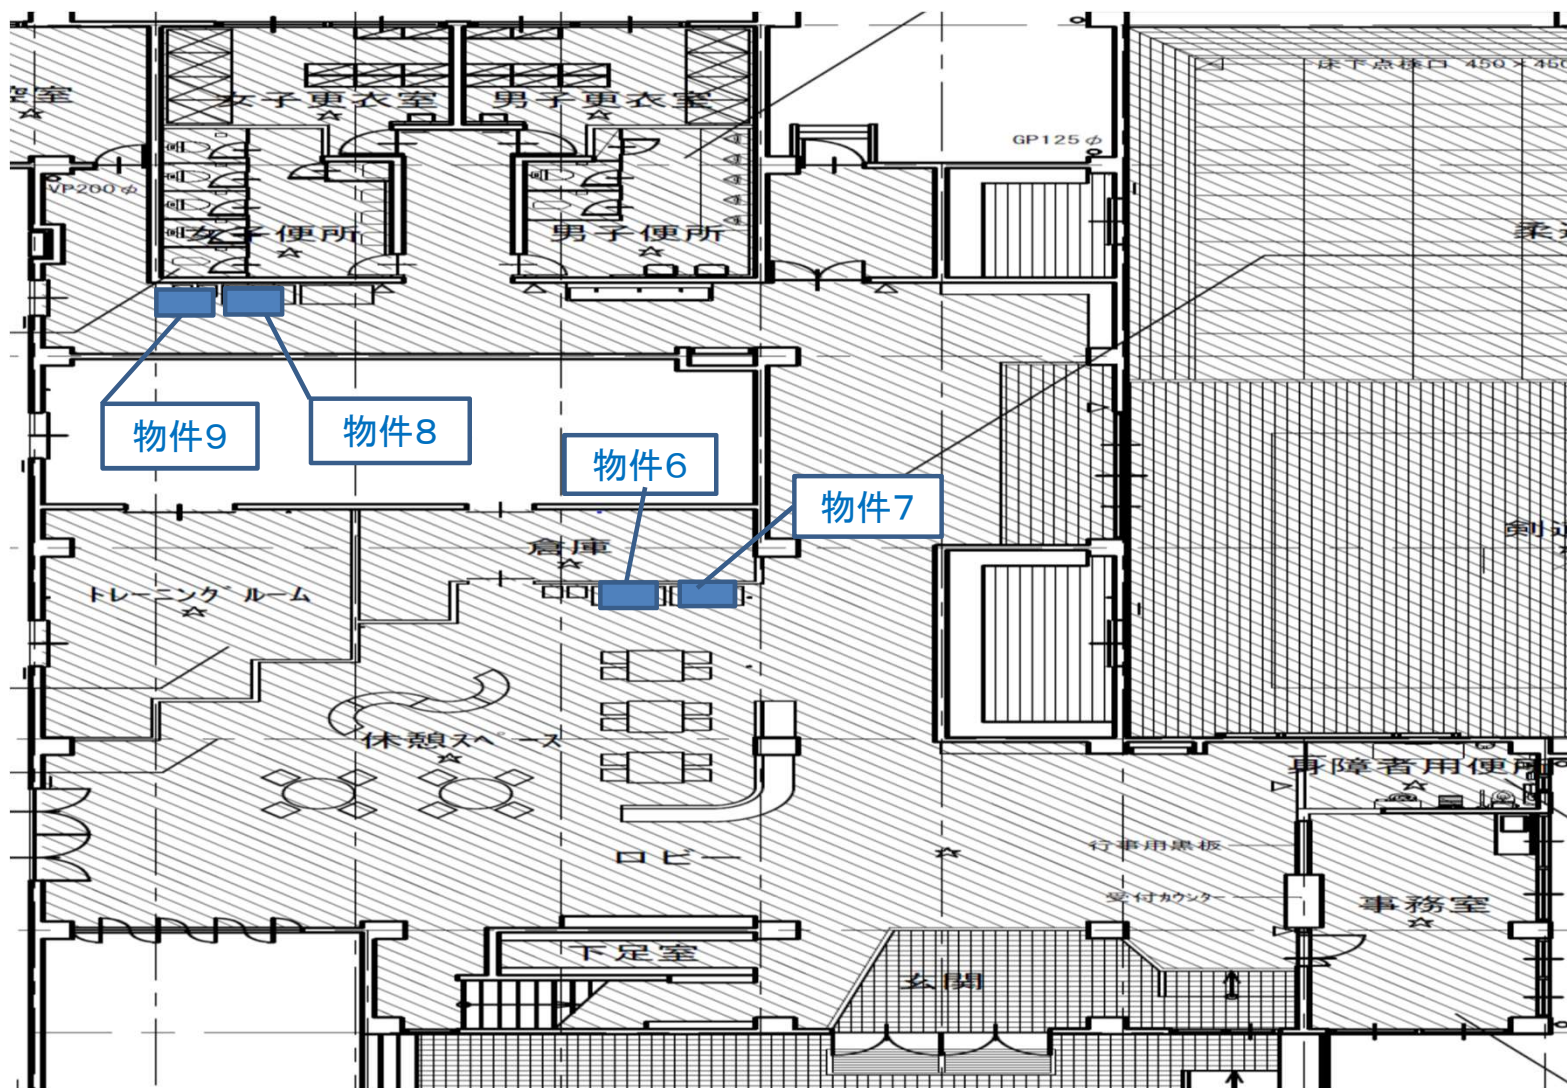


施設名:下妻公民館

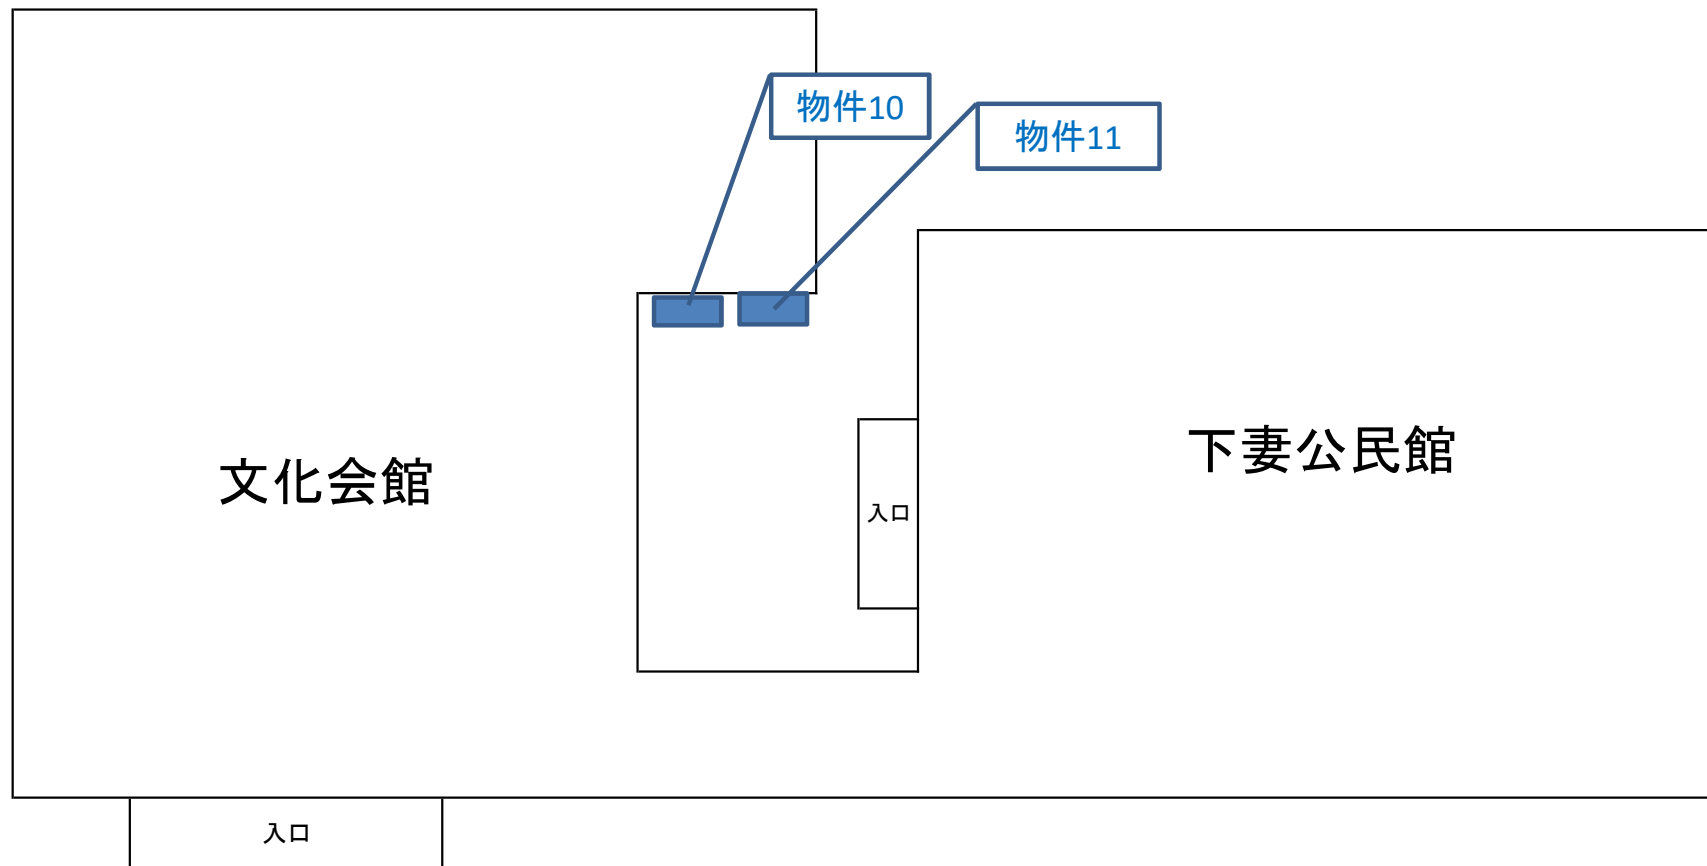





# 施設名: 勤労青少年ホーム

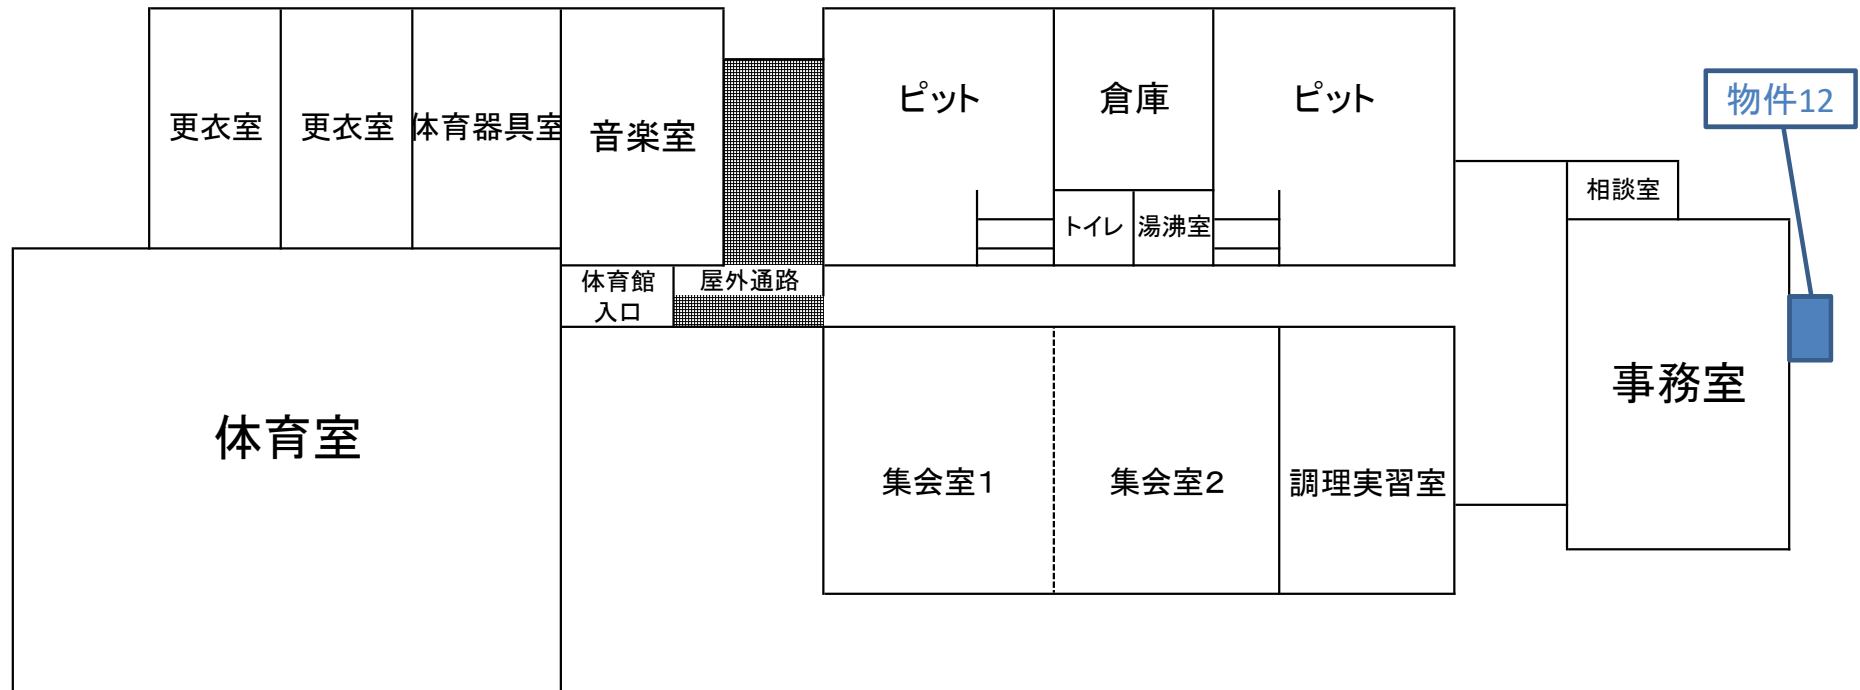


# 施設名:大宝公民館

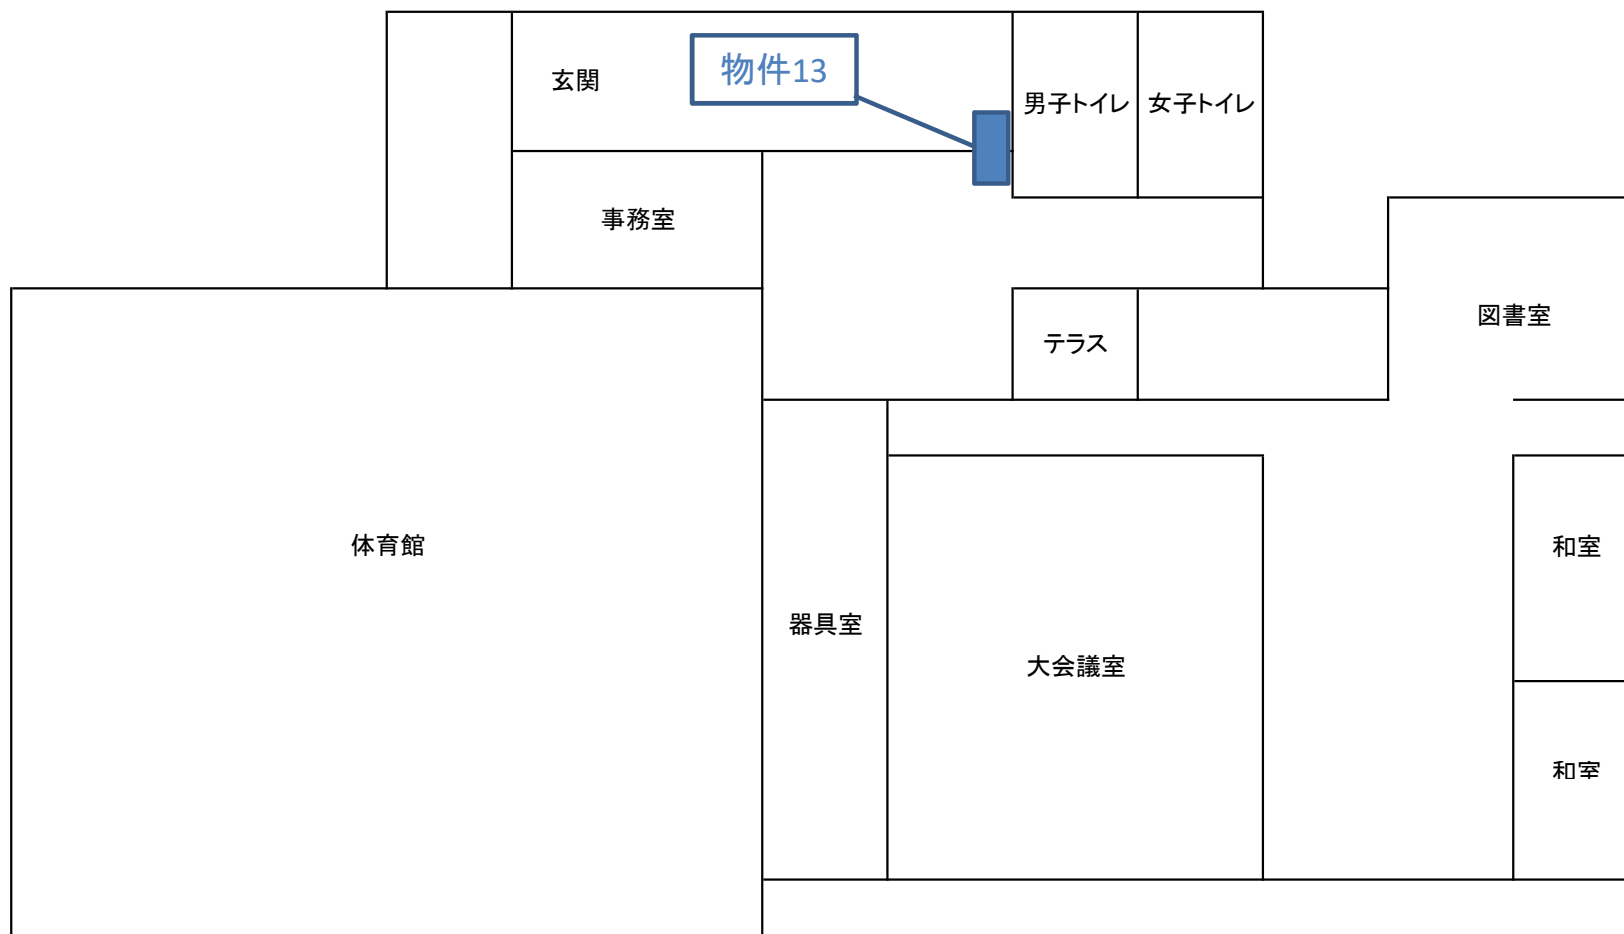


# 施設名：砂沼広域公園観桜苑

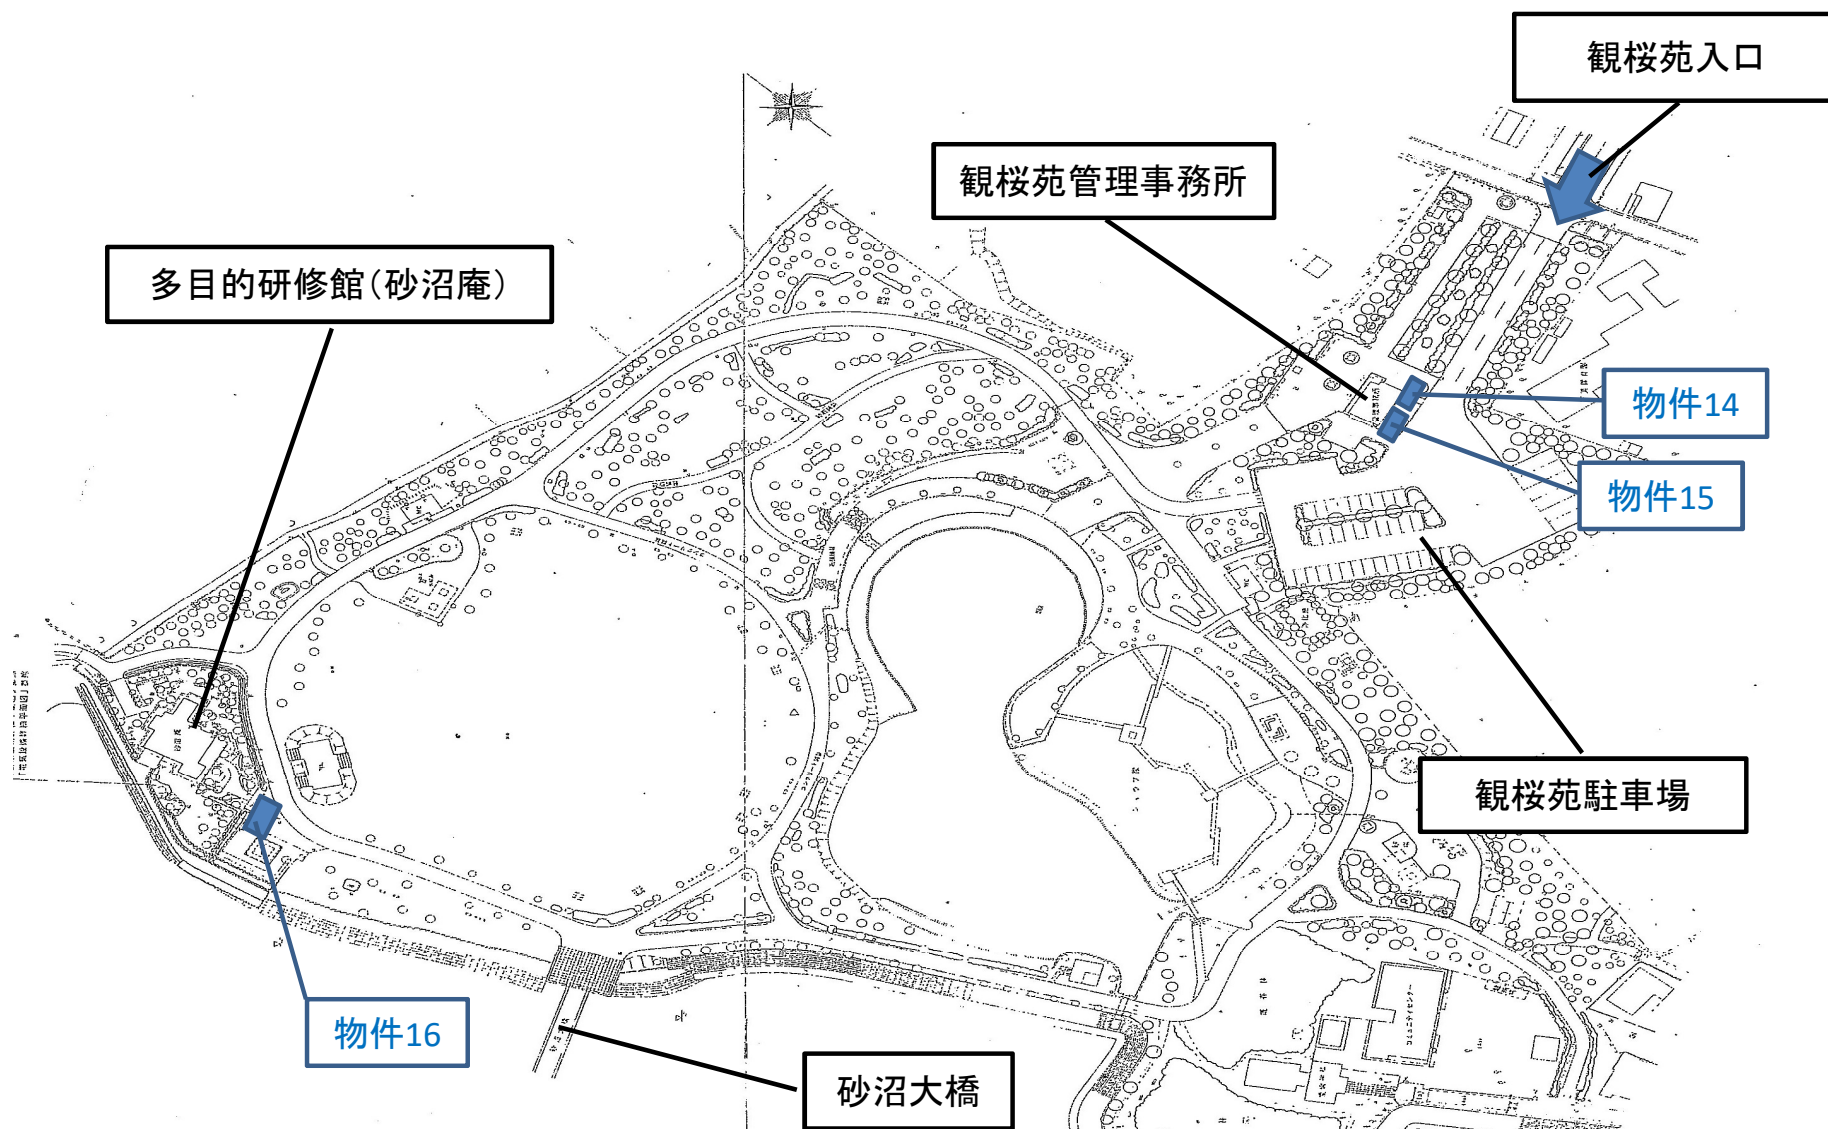

# 施設名：下妻市立図書館

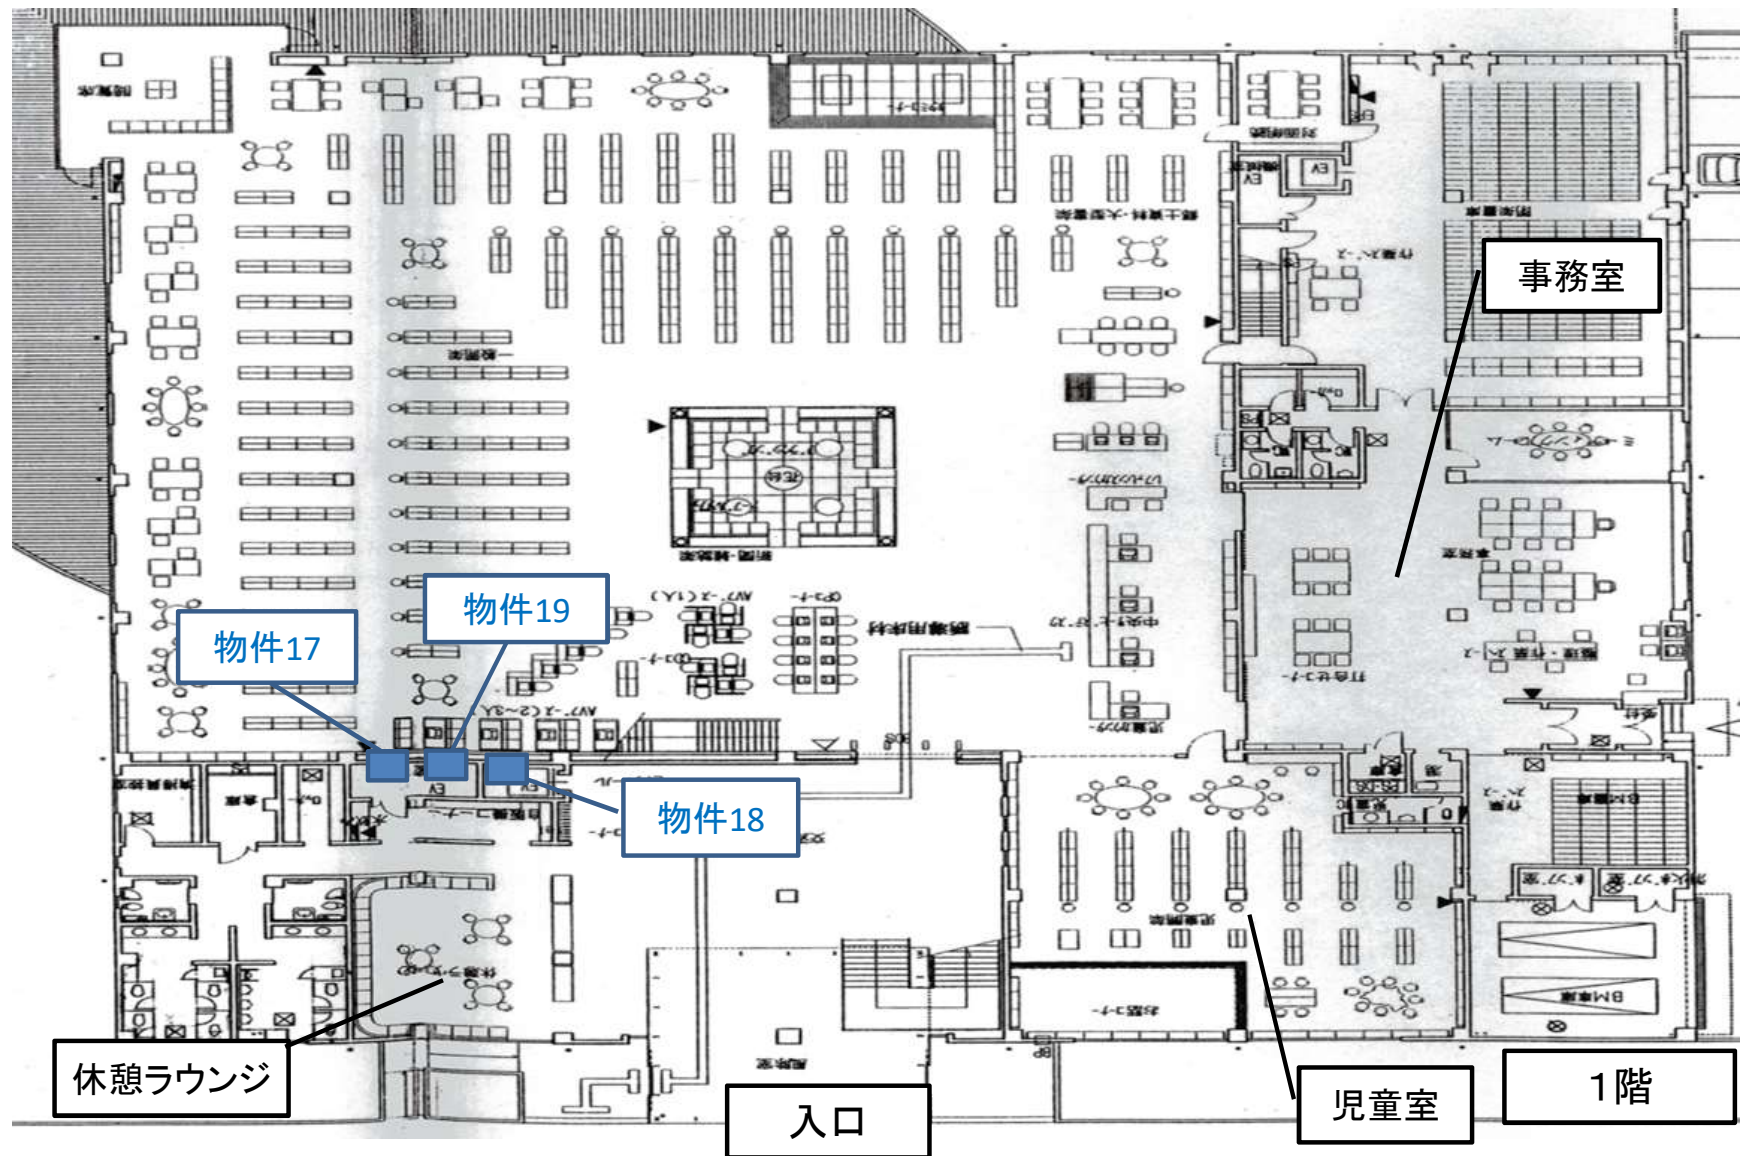


施設名：下妻市役所千代川庁舎（※令和5年4月まで）

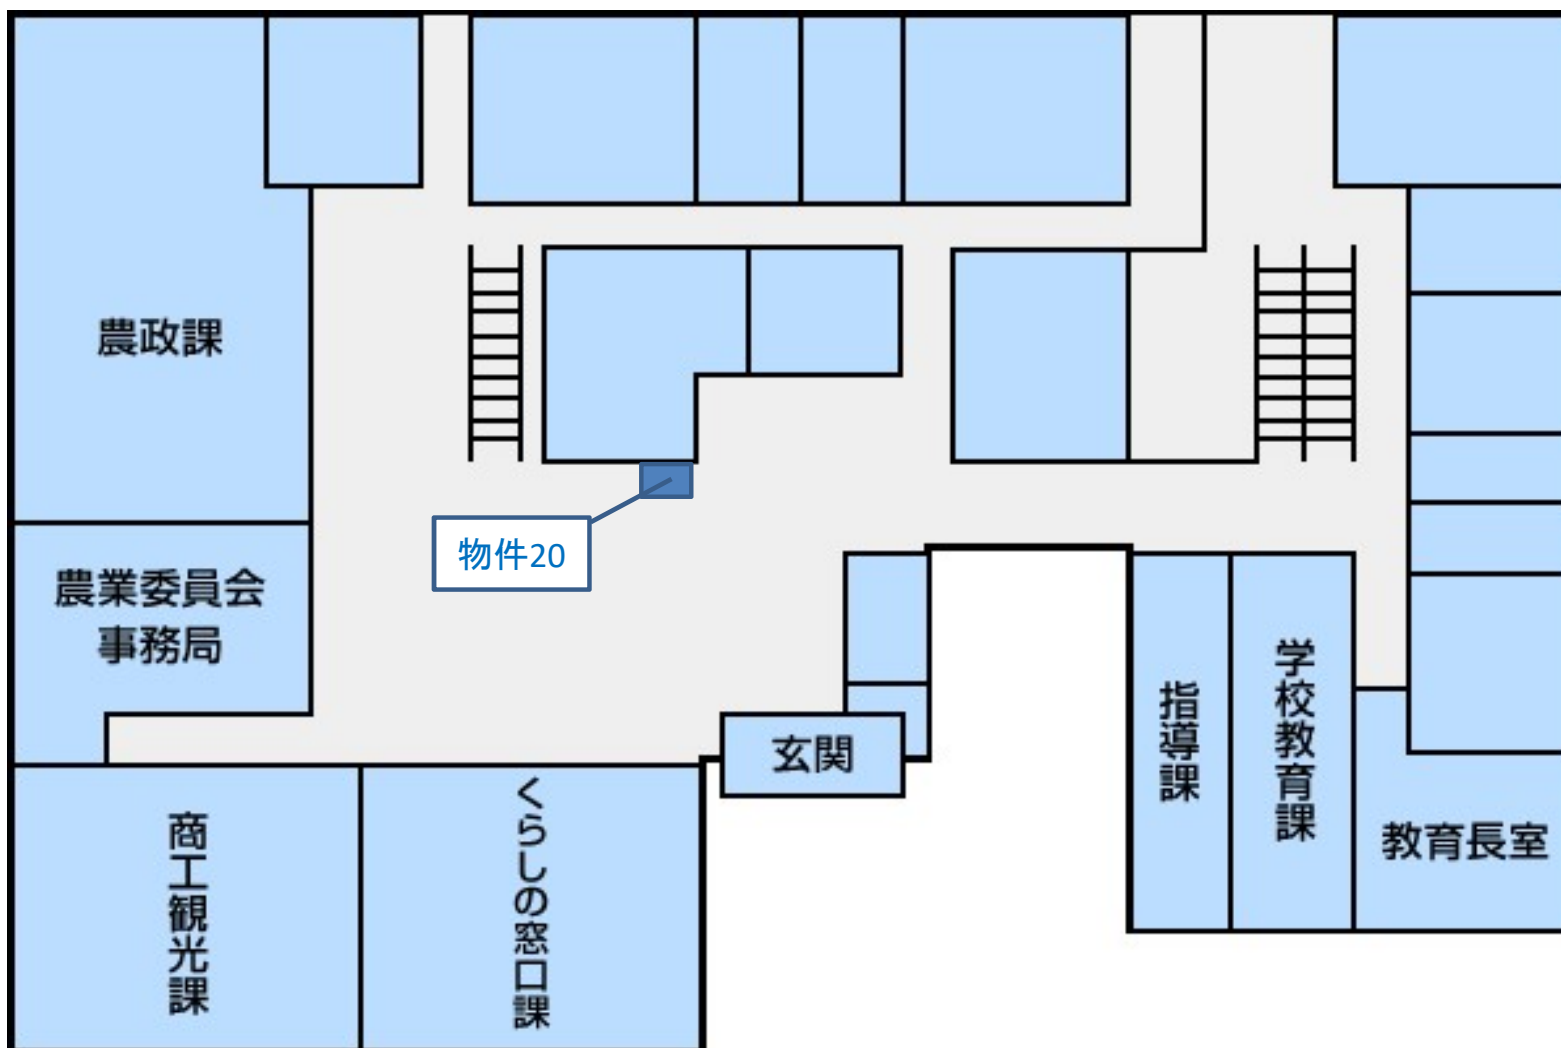

# フロア概略図


施設名：下妻市役所本庁舎（新庁舎）（※令和5年5月以降）

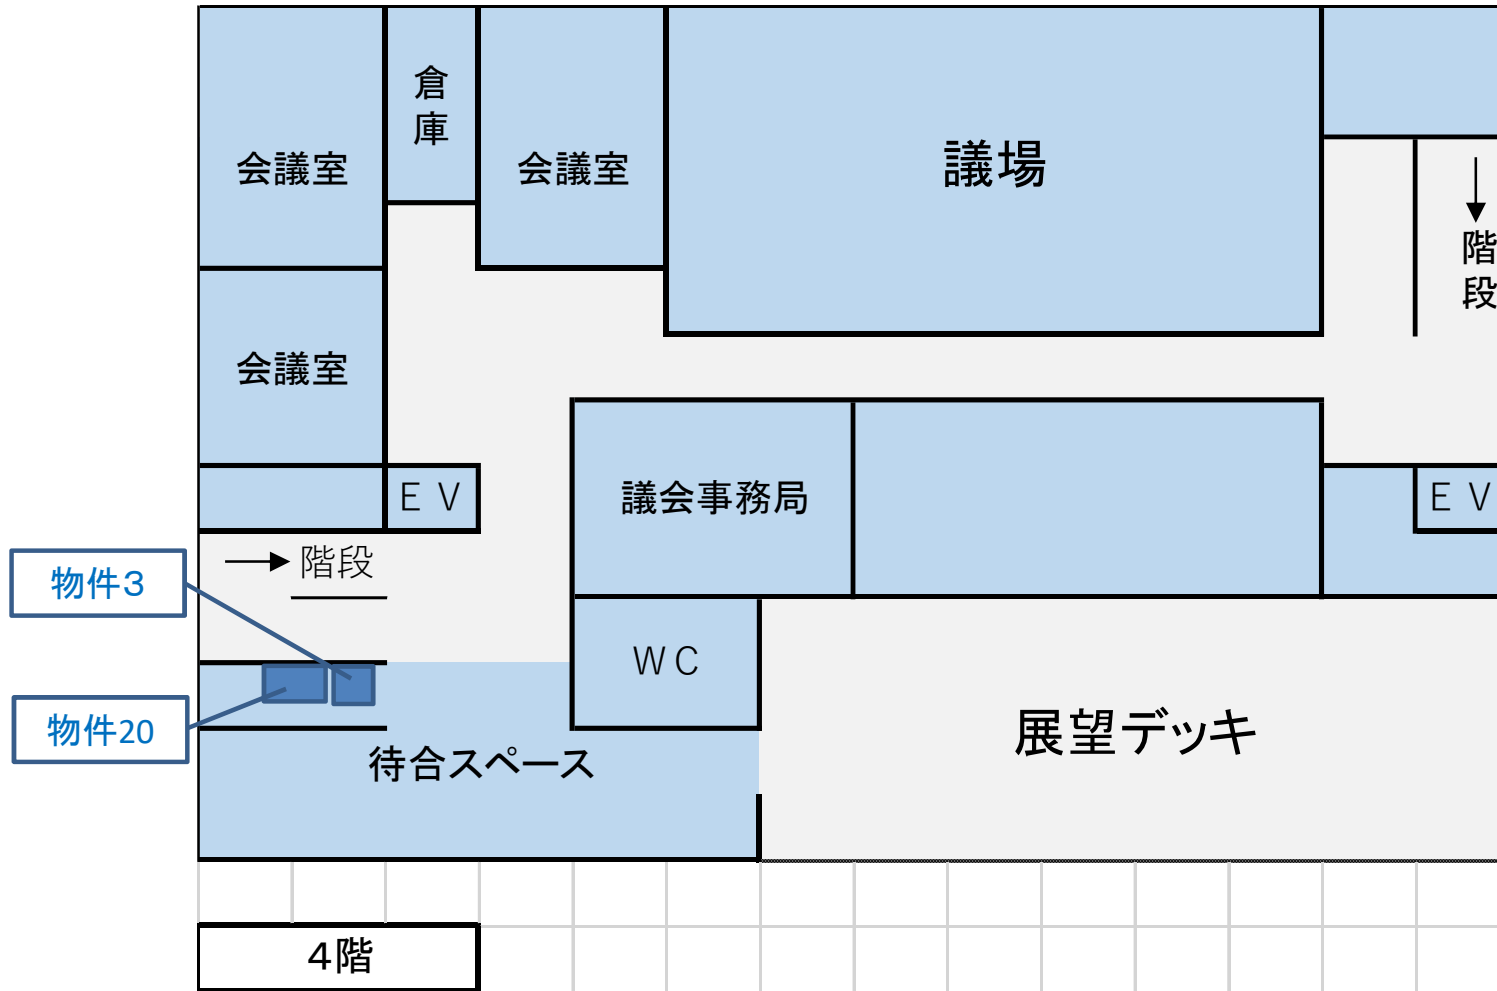

施設名：千代川公民館




施設名：千代川公民館

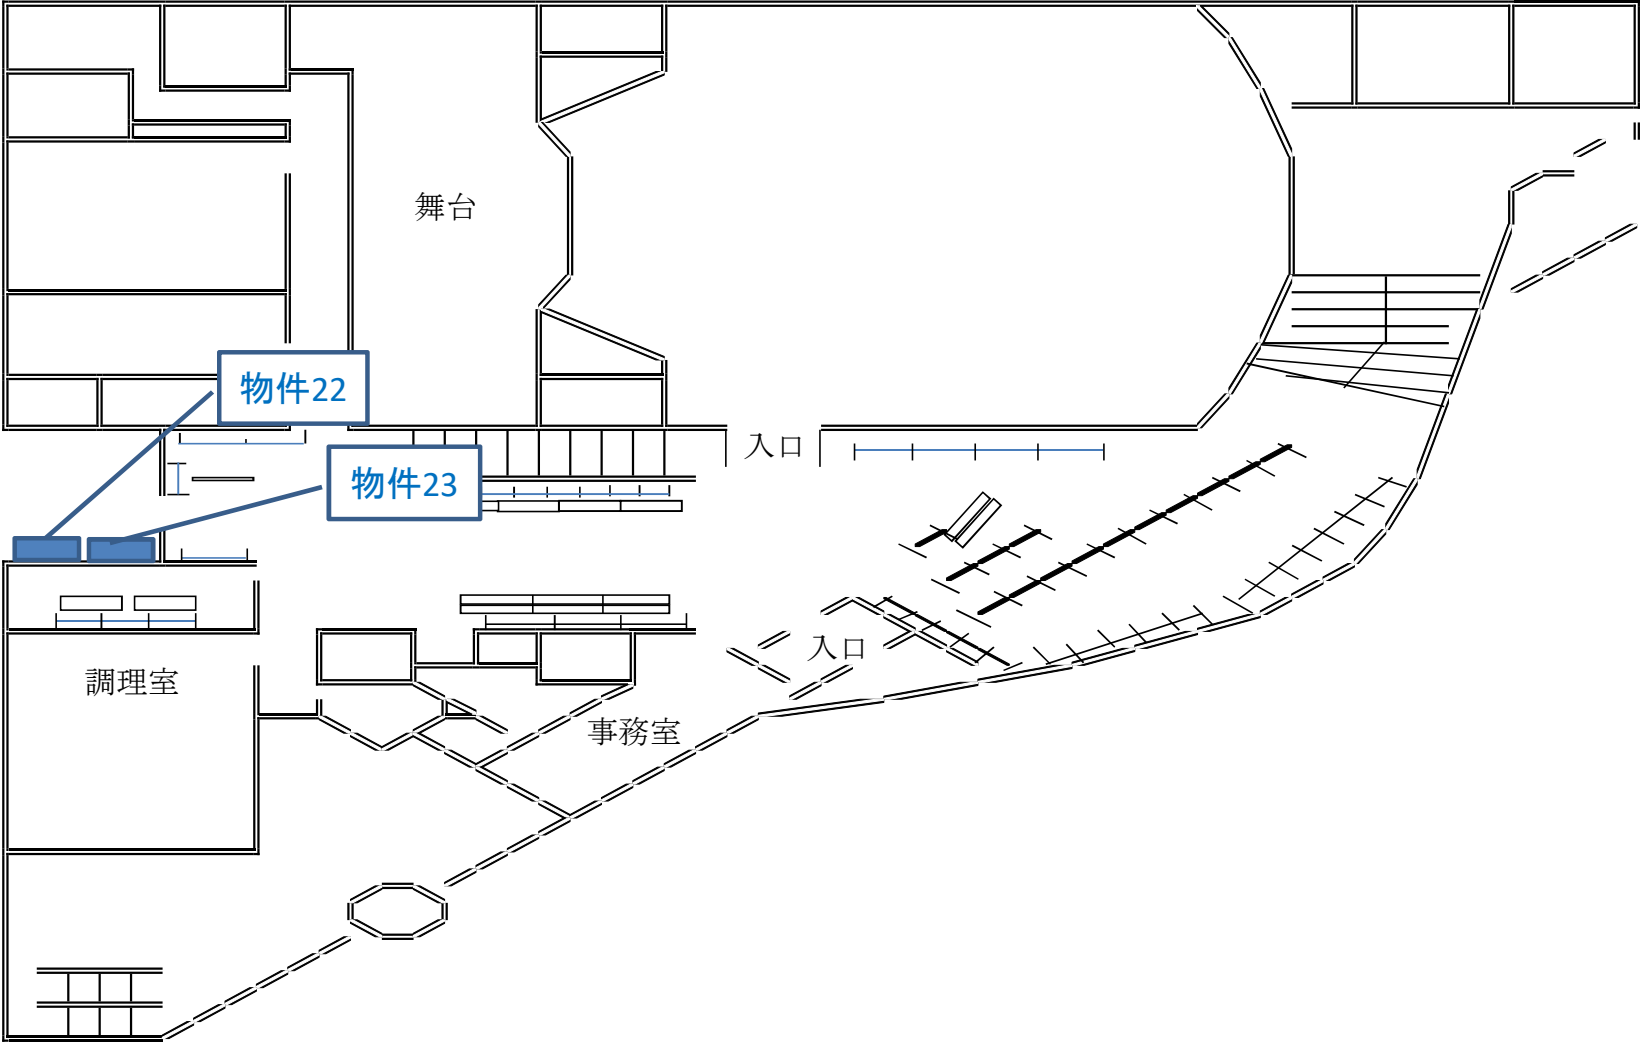





施設名：千代川体育館

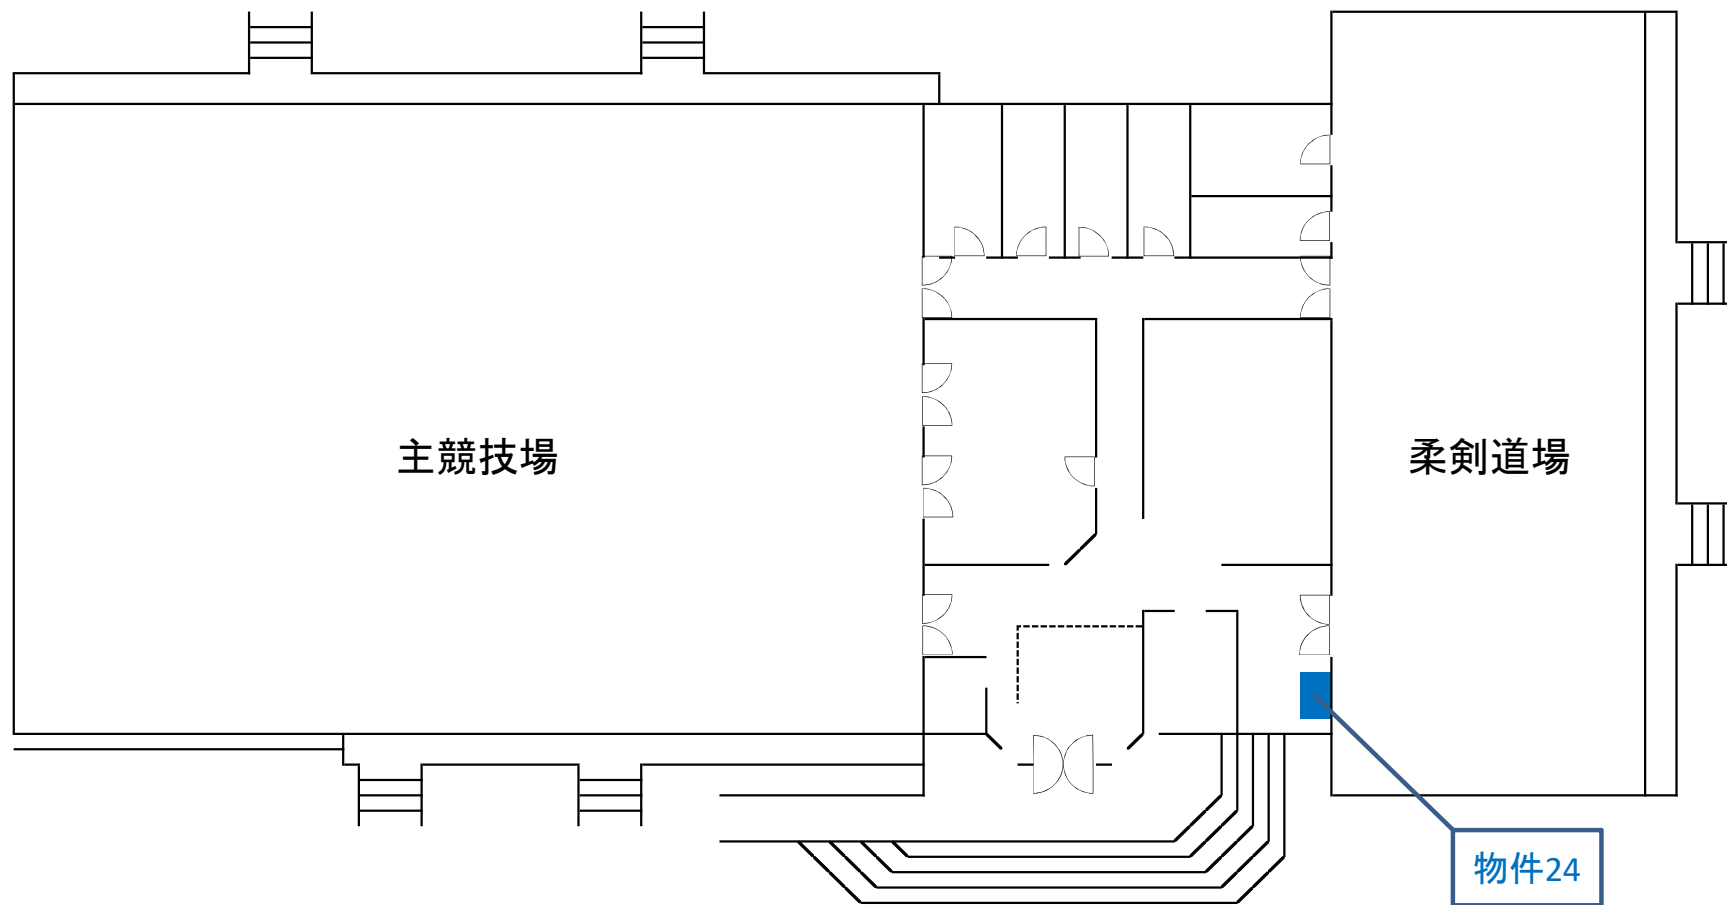


# 施設名：千代川運動公園ふれあいハウス

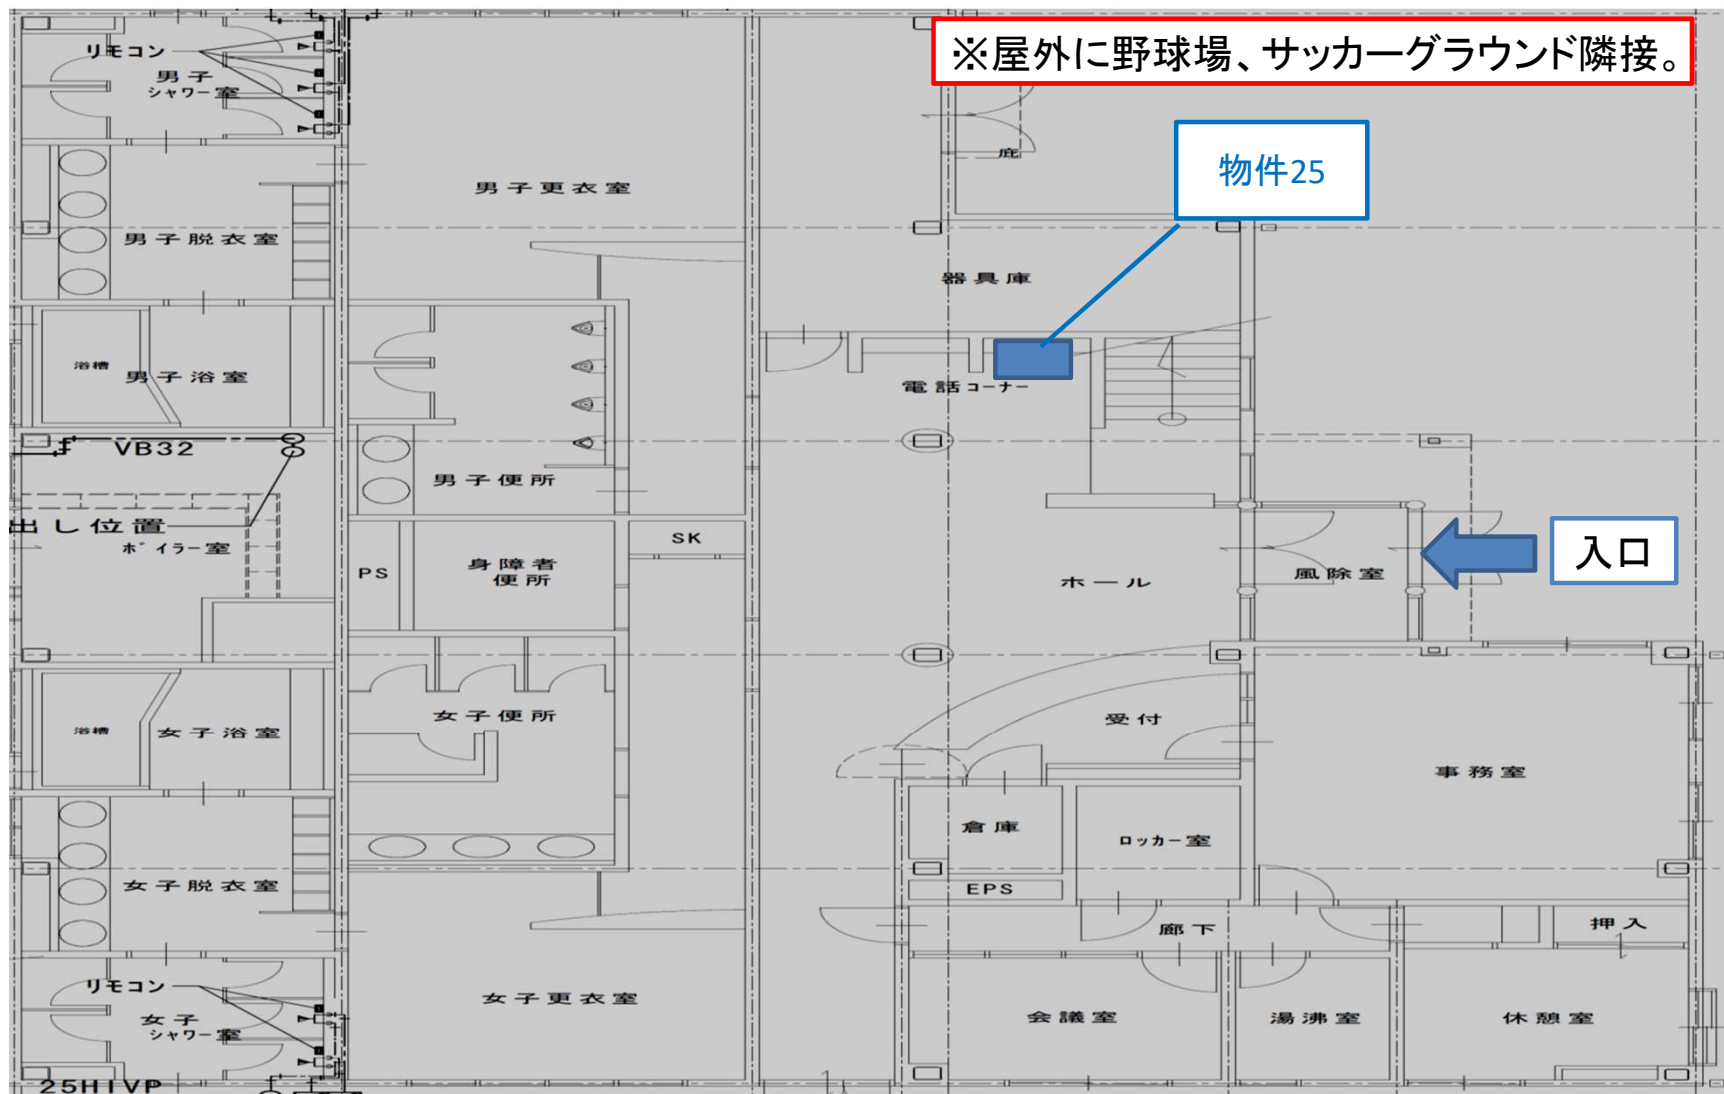


# 施設名：福祉センター砂沼荘

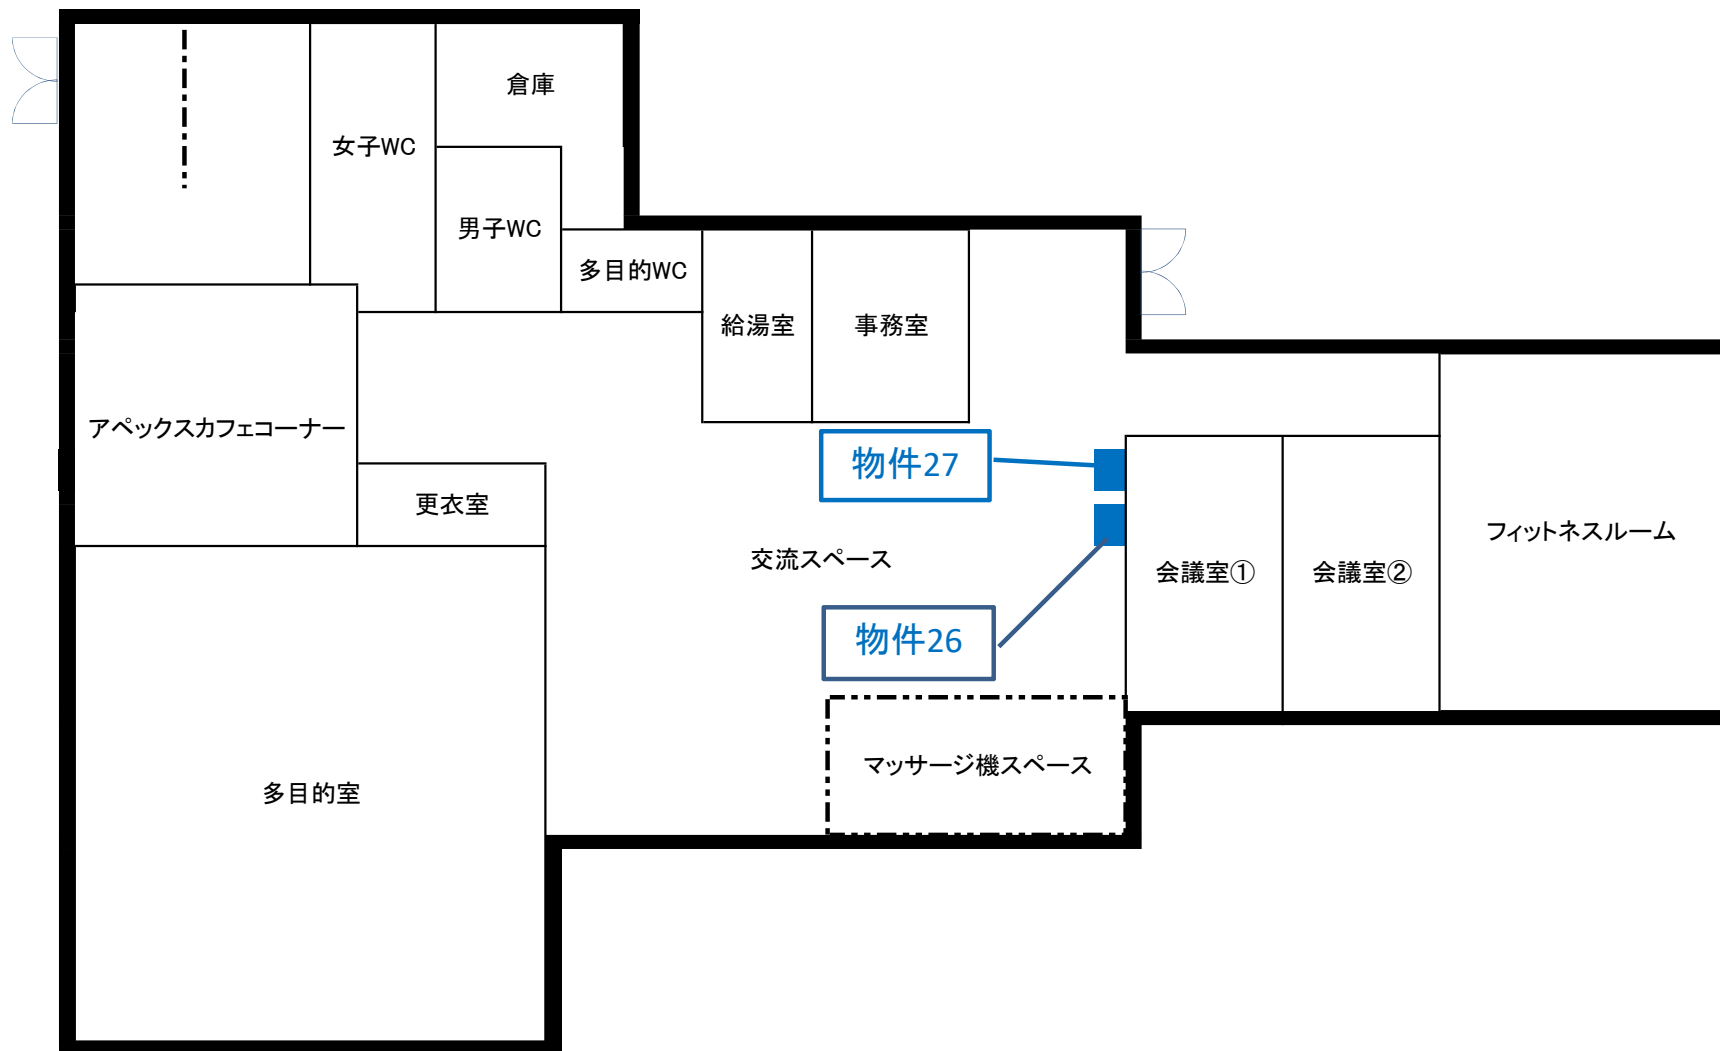

# 施設名：柳原野球場

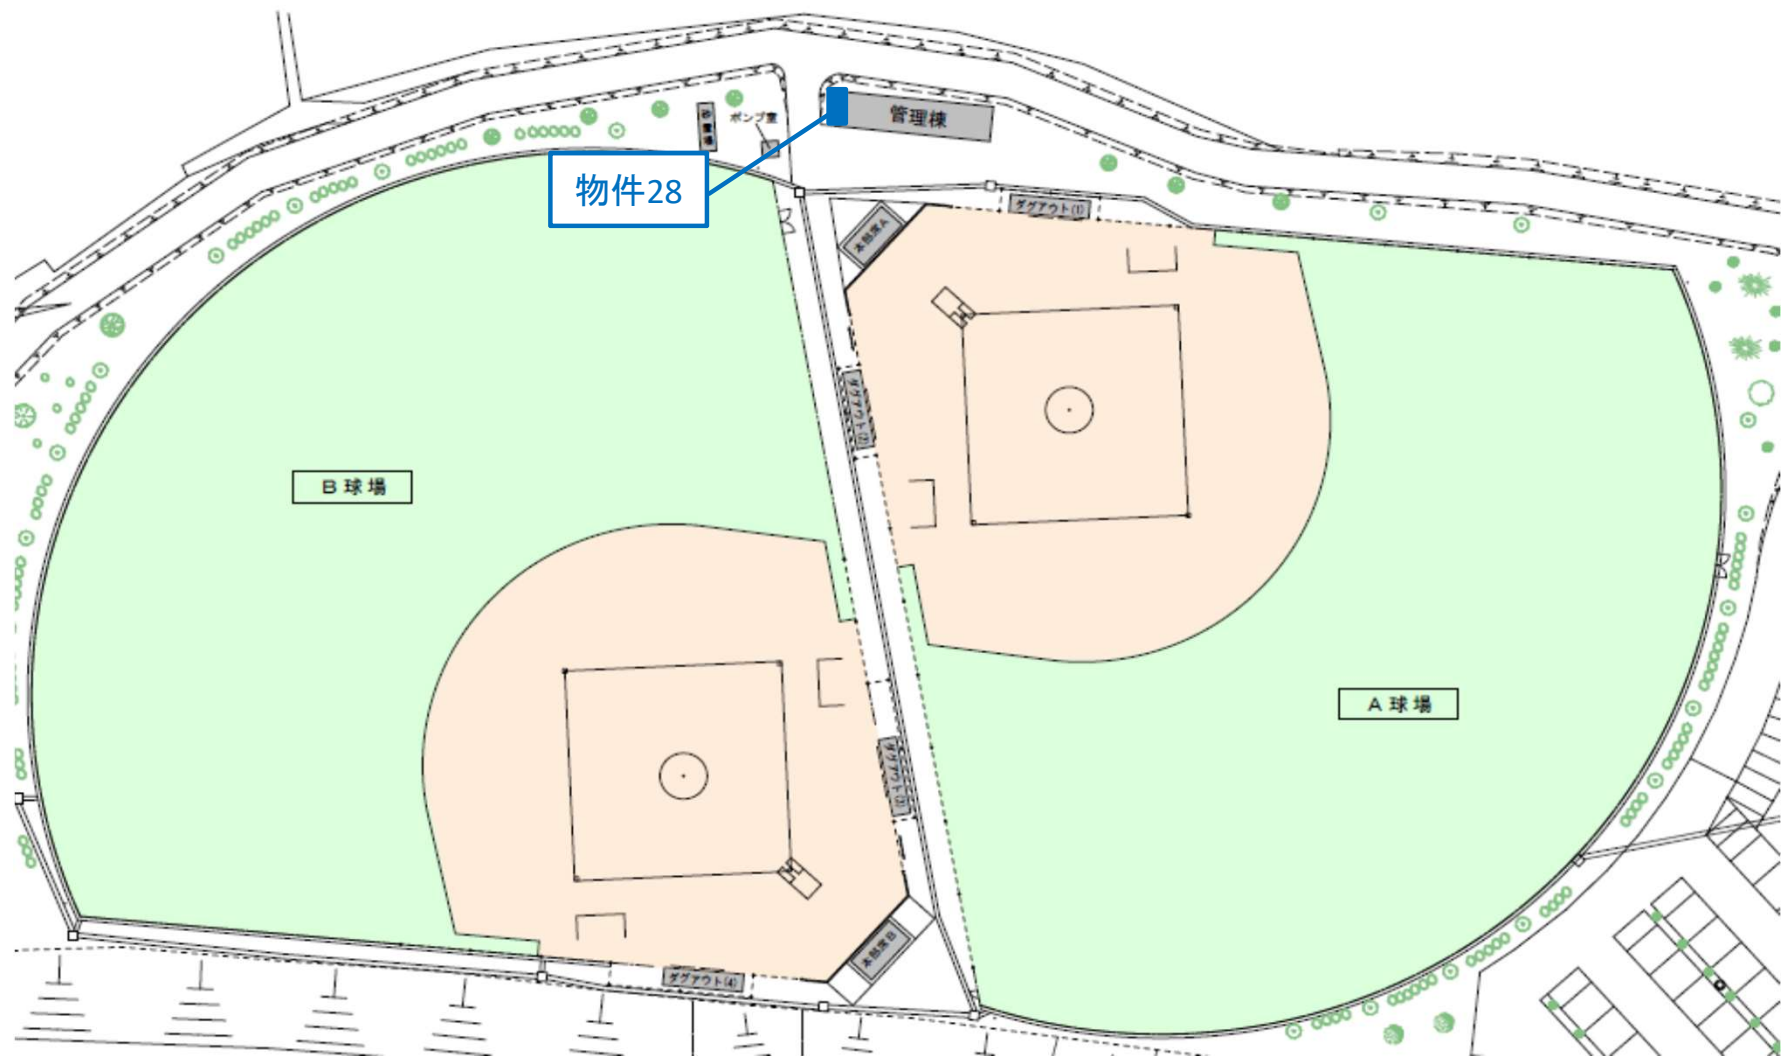


施設名：柳原テニスコート

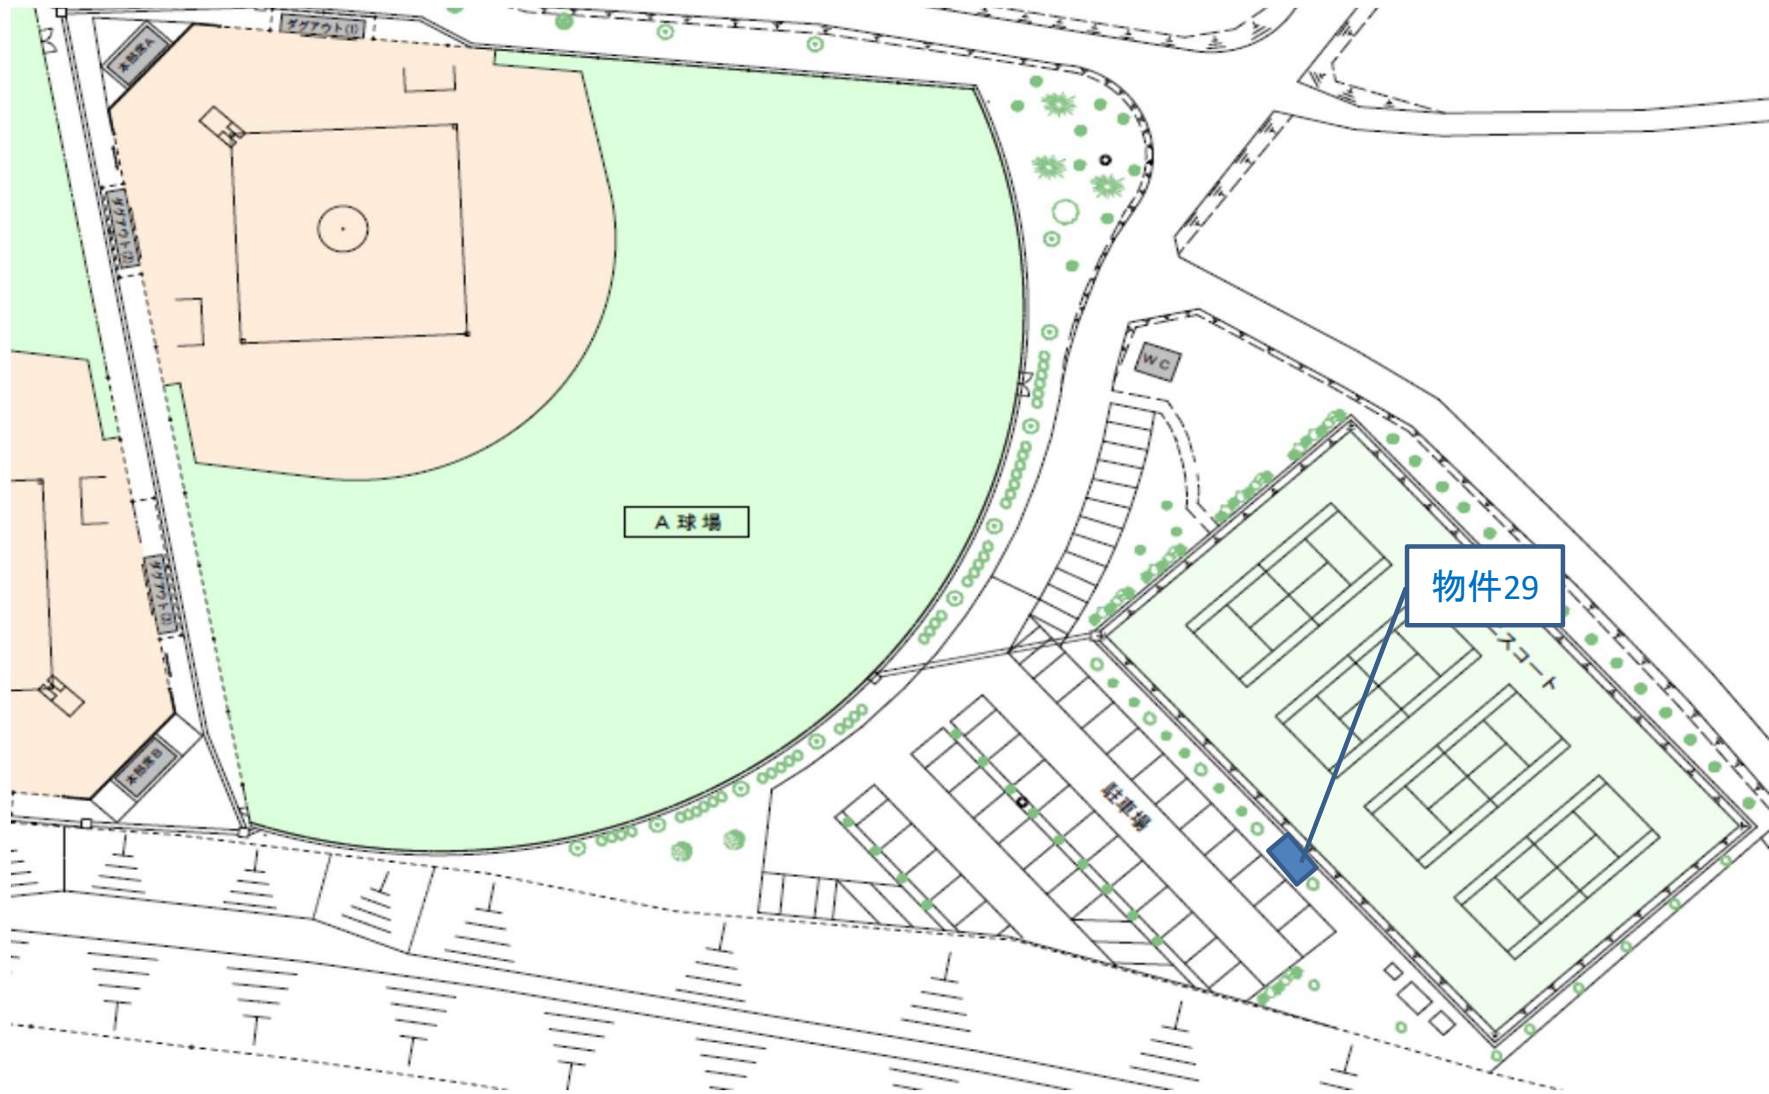

# 案内図

施設名 : Waiwaiドームしもつま

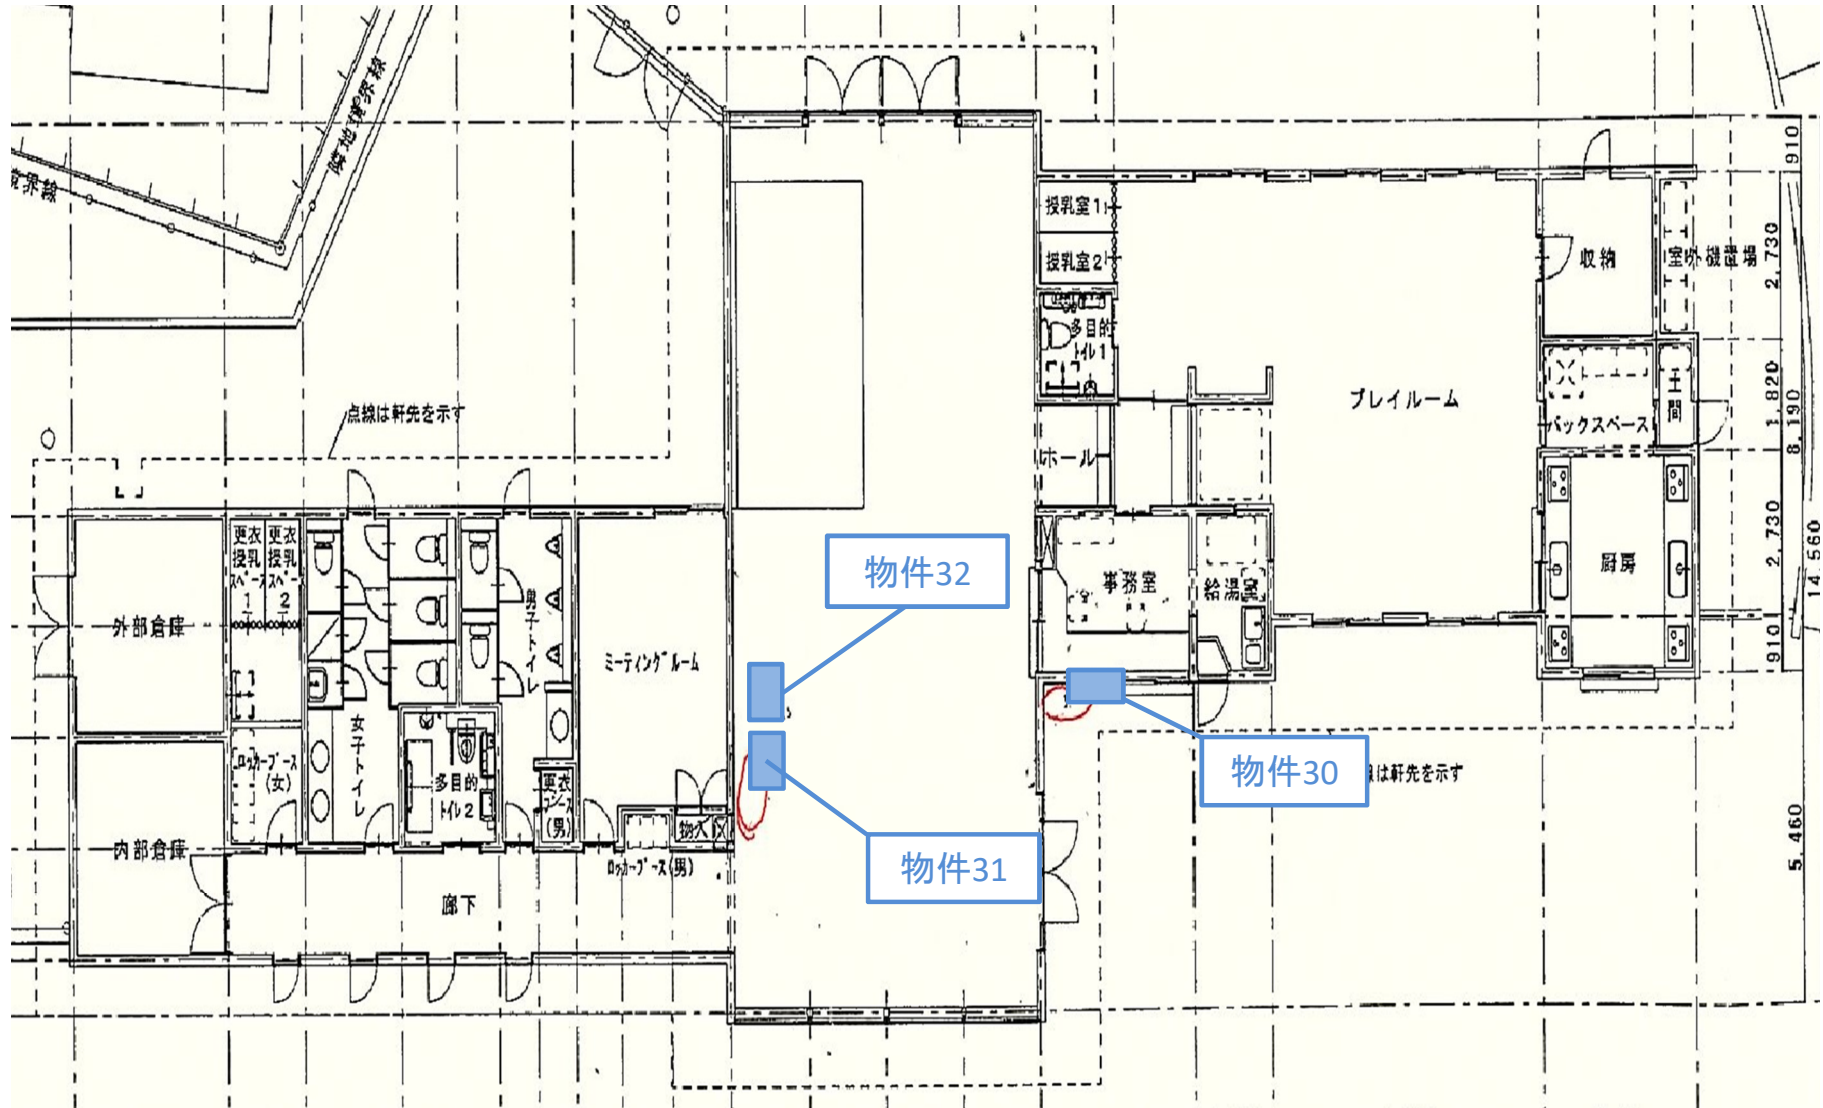

# 施設名：働く婦人の家



物件33



施設名：砂沼球場

