

## 見積物件一覧表・設置場所詳細図

別紙1


住所	施設名	物件番号	地域要件	貸付面積	設置条件	販売品目	令和3年度売上実績	備考
本城町三丁目36番地1	総合体育館	6	B	1.7㎡(幅1.7m×奥行1m)	災害対応型	清涼飲料(缶・ペット・ビン)自販機	53,460	
		8	A	1.7㎡(幅1.7m×奥行1m)	災害対応型	清涼飲料(缶・ペット・ビン)自販機	41,020	
		9	A	1.7㎡(幅1.7m×奥行1m)	災害対応型	紙コップ飲料自販機	179,190	・タンク式のものに限る。売上実績は令和元年度の売上。
砂沼新田15番地	勤労青少年ホーム	12	A	1.7㎡(幅1.7m×奥行1m)	通常型	清涼飲料(缶・ペット・ビン)自販機	180,881	・屋外設置
大串732番地	大宝公民館	13	A	1.7㎡(幅1.7m×奥行1m)	災害対応型	清涼飲料(缶・ペット・ビン)自販機	141,596	
砂沼新田35番地1	下妻市立図書館	19	A	1.4㎡(幅1.4m×奥行1m)	通常型	紙パック飲料自販機	203,420	
鬼怒230番地	千代川公民館	21	A	1.7㎡(幅1.7m×奥行1m)	通常型	清涼飲料(缶・ペット・ビン)自販機	169,160	・屋外設置
唐崎944番地	千代川体育館	24	B	1.7㎡(幅1.7m×奥行1m)	災害対応型	清涼飲料(缶・ペット・ビン)自販機	103,530	
鬼怒257番地	千代川運動公園ふれあいハウス	25	A	1.7㎡(幅1.7m×奥行1m)	災害対応型	清涼飲料(缶・ペット・ビン)自販機	134,240	
柳原791番地1	テニスコート	29	A	1.7㎡(幅1.7m×奥行1m)	通常型	清涼飲料(缶・ペット・ビン)自販機	142,062	・屋外設置
今泉240番地	働く婦人の家	33	A	1.7㎡(幅1.7m×奥行1m)	災害対応型	清涼飲料(缶・ペット・ビン)自販機	59,100	・屋外設置

※地域要件A:茨城県内に本店、支店又は営業所があること。地域要件B:市内に本社がある事業者または個人事業主であること。


地域要件Aに該当する事業者は、地域要件Aの物件のみ応募可能とする。地域要件Bに該当する事業者は、地域要件A及びBのいずれの物件にも応募可能とする。

※貸付面積には、放熱余地及び回収ボックス設置分を含む。


# 施設名：総合体育館

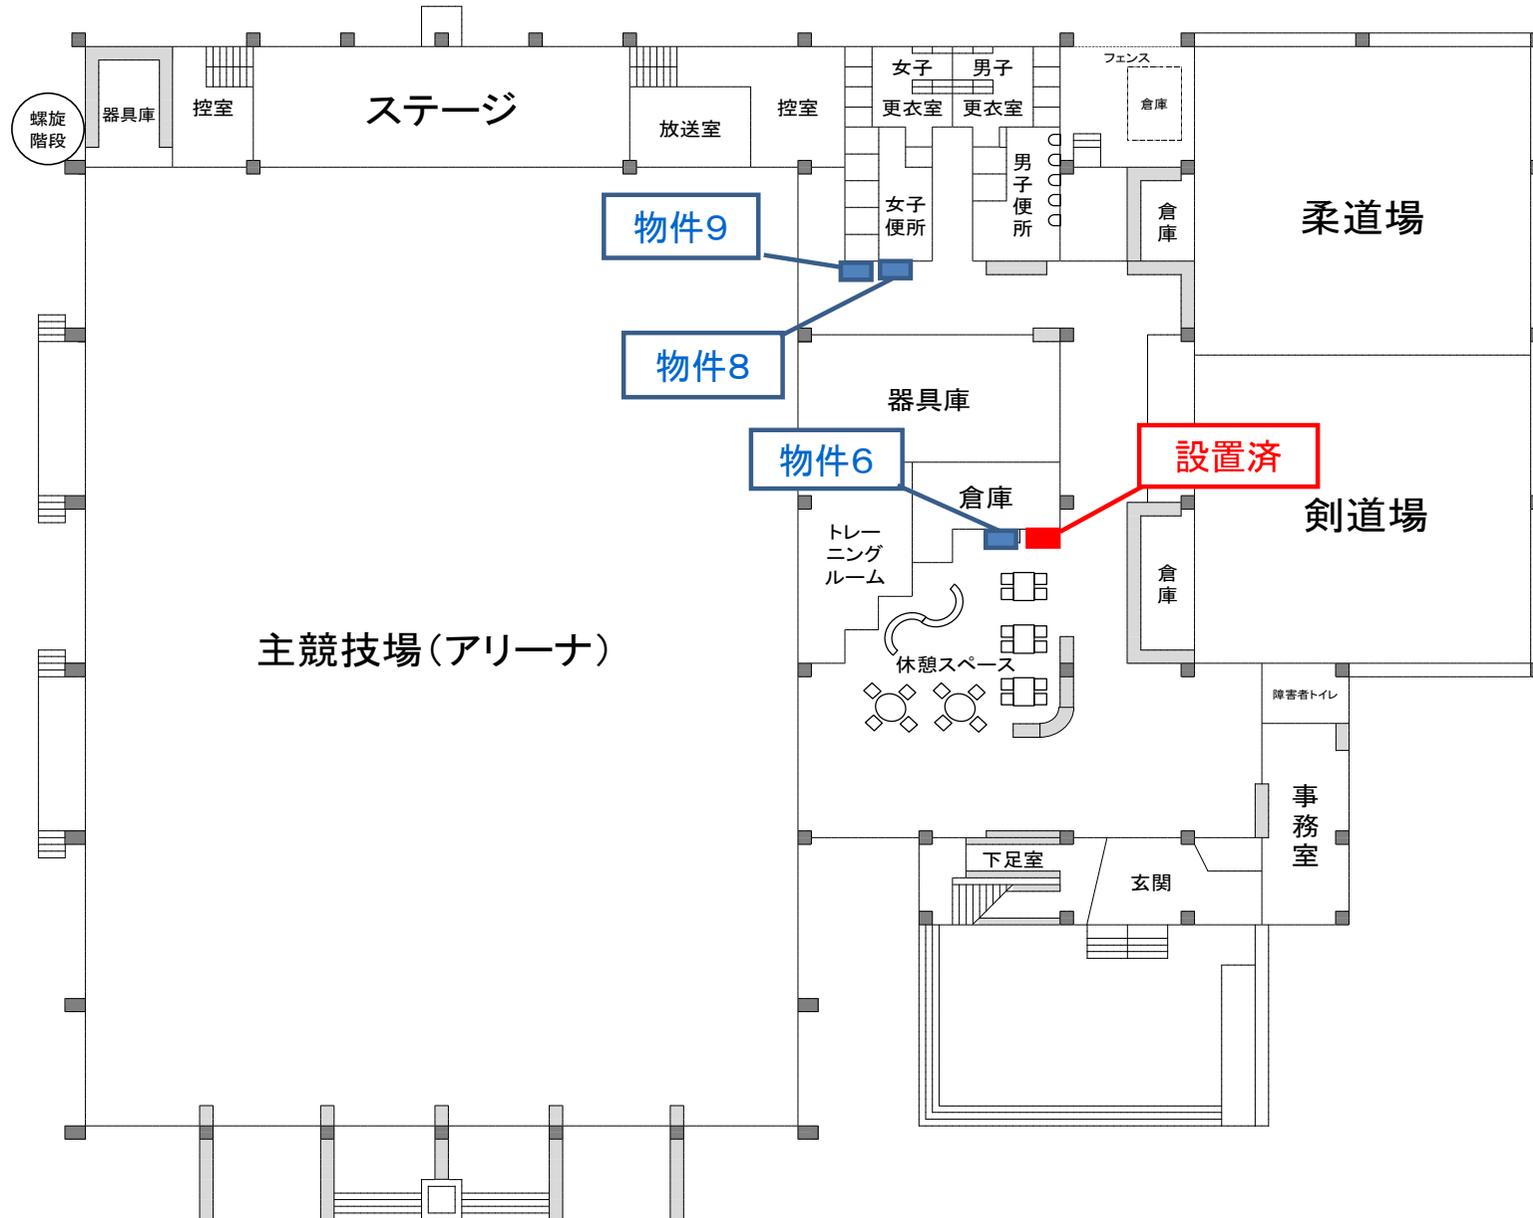

施設名：勤労青少年ホーム

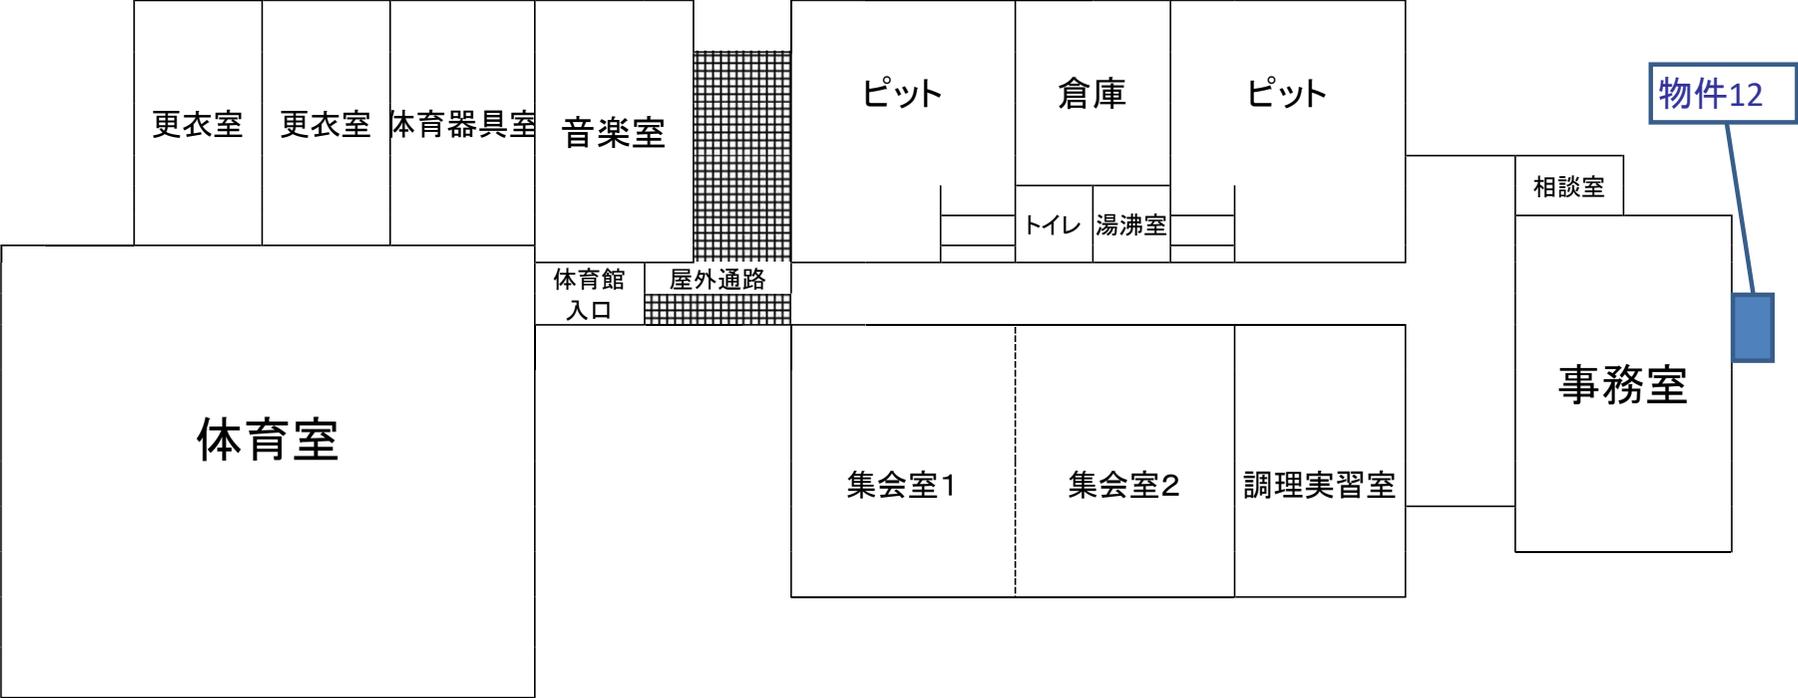


# 施設名：大宝公民館

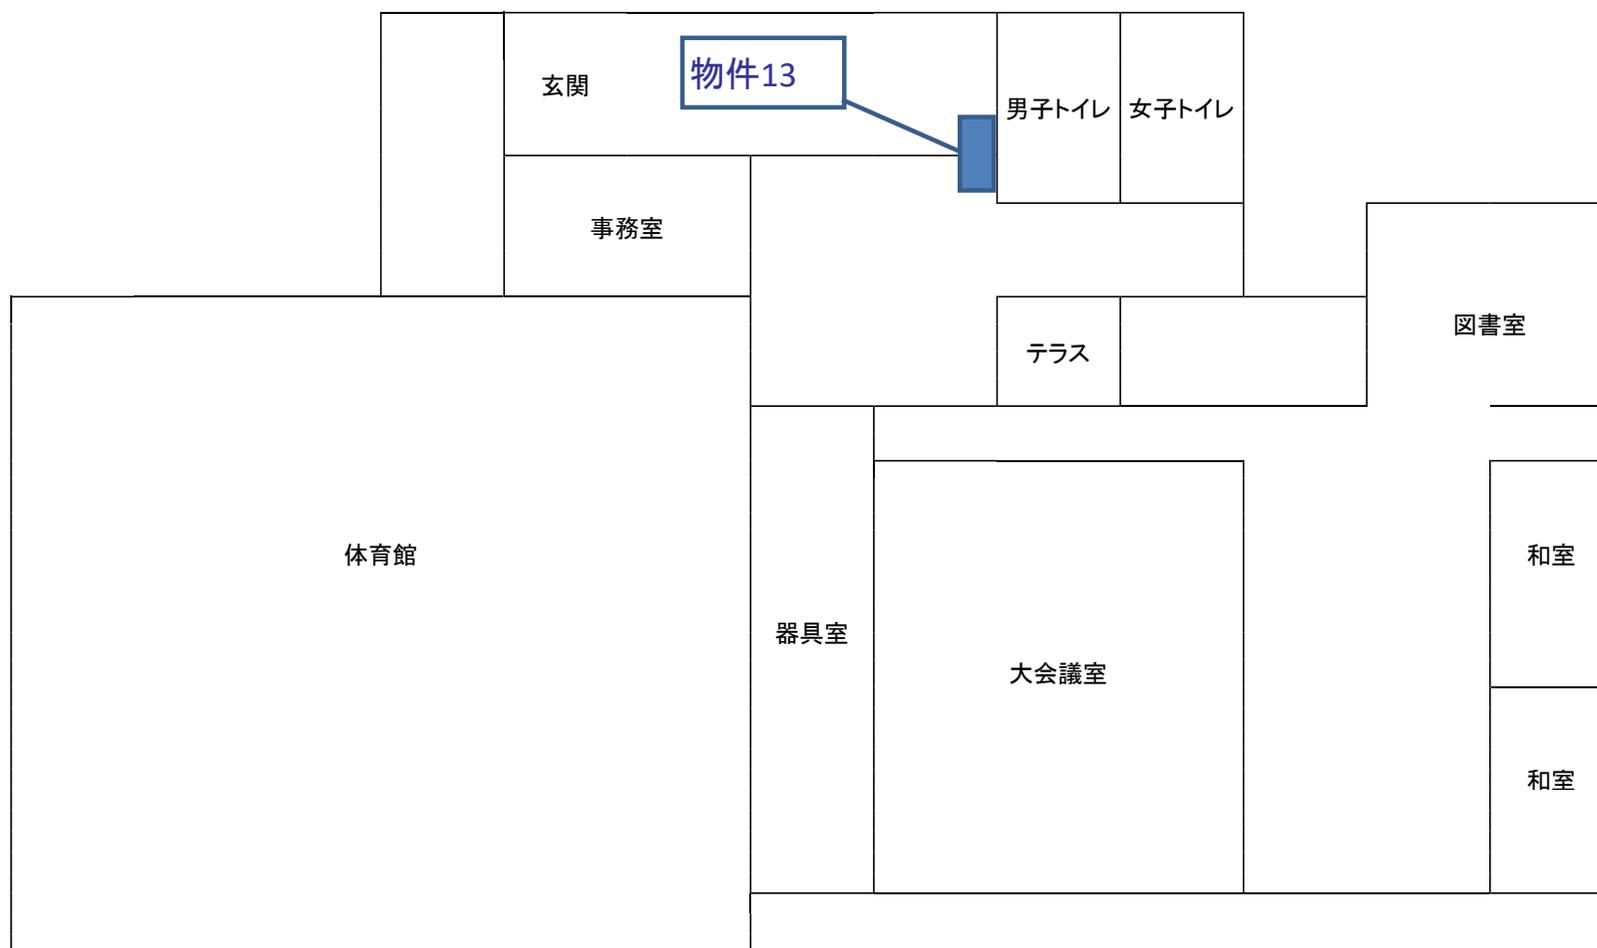





施設名：千代川公民館

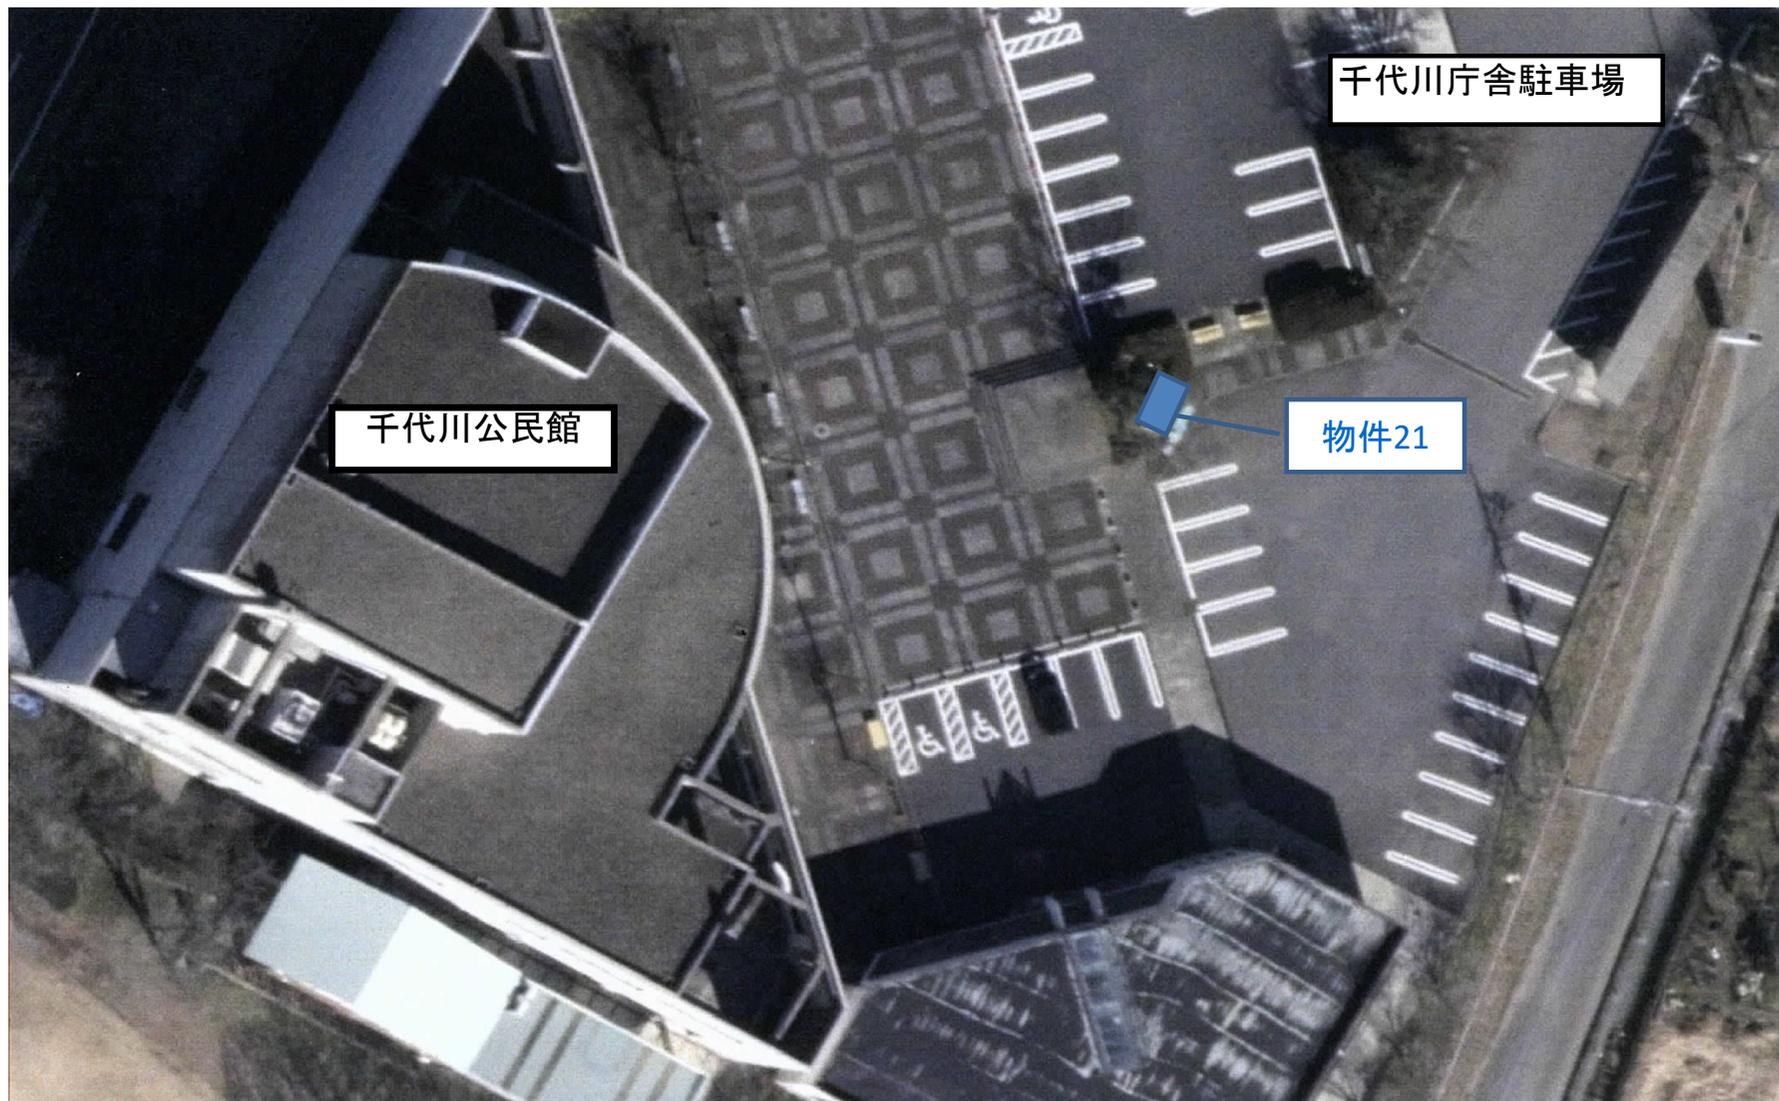


施設名：千代川体育館

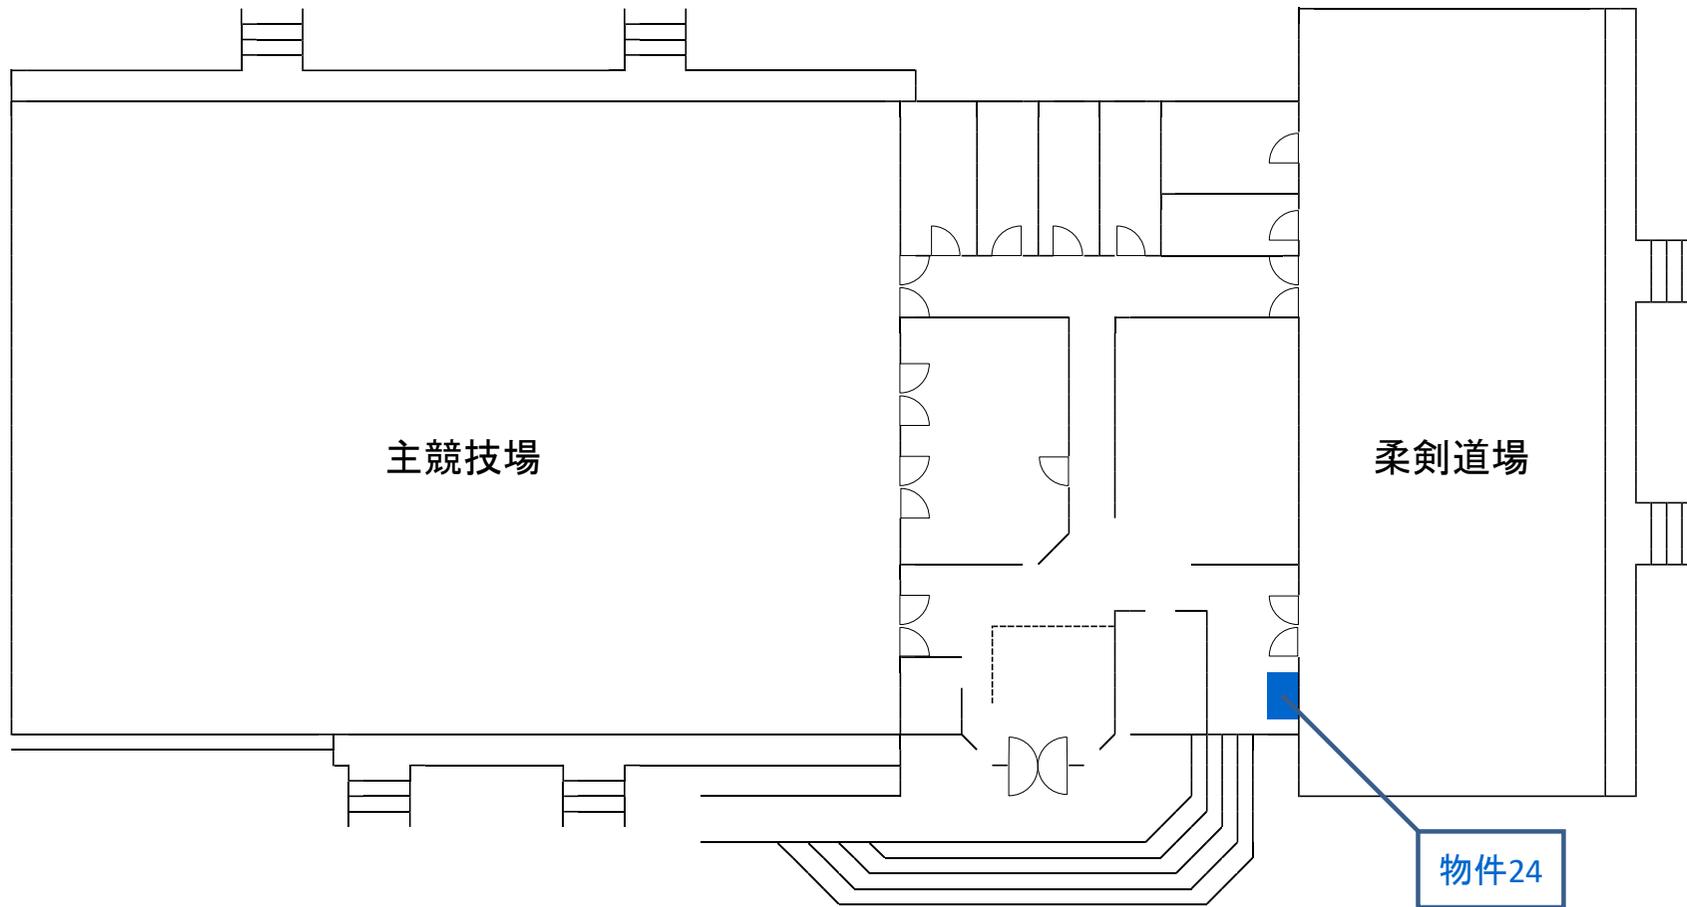

# 施設名:千代川運動公園ふれあいハウス

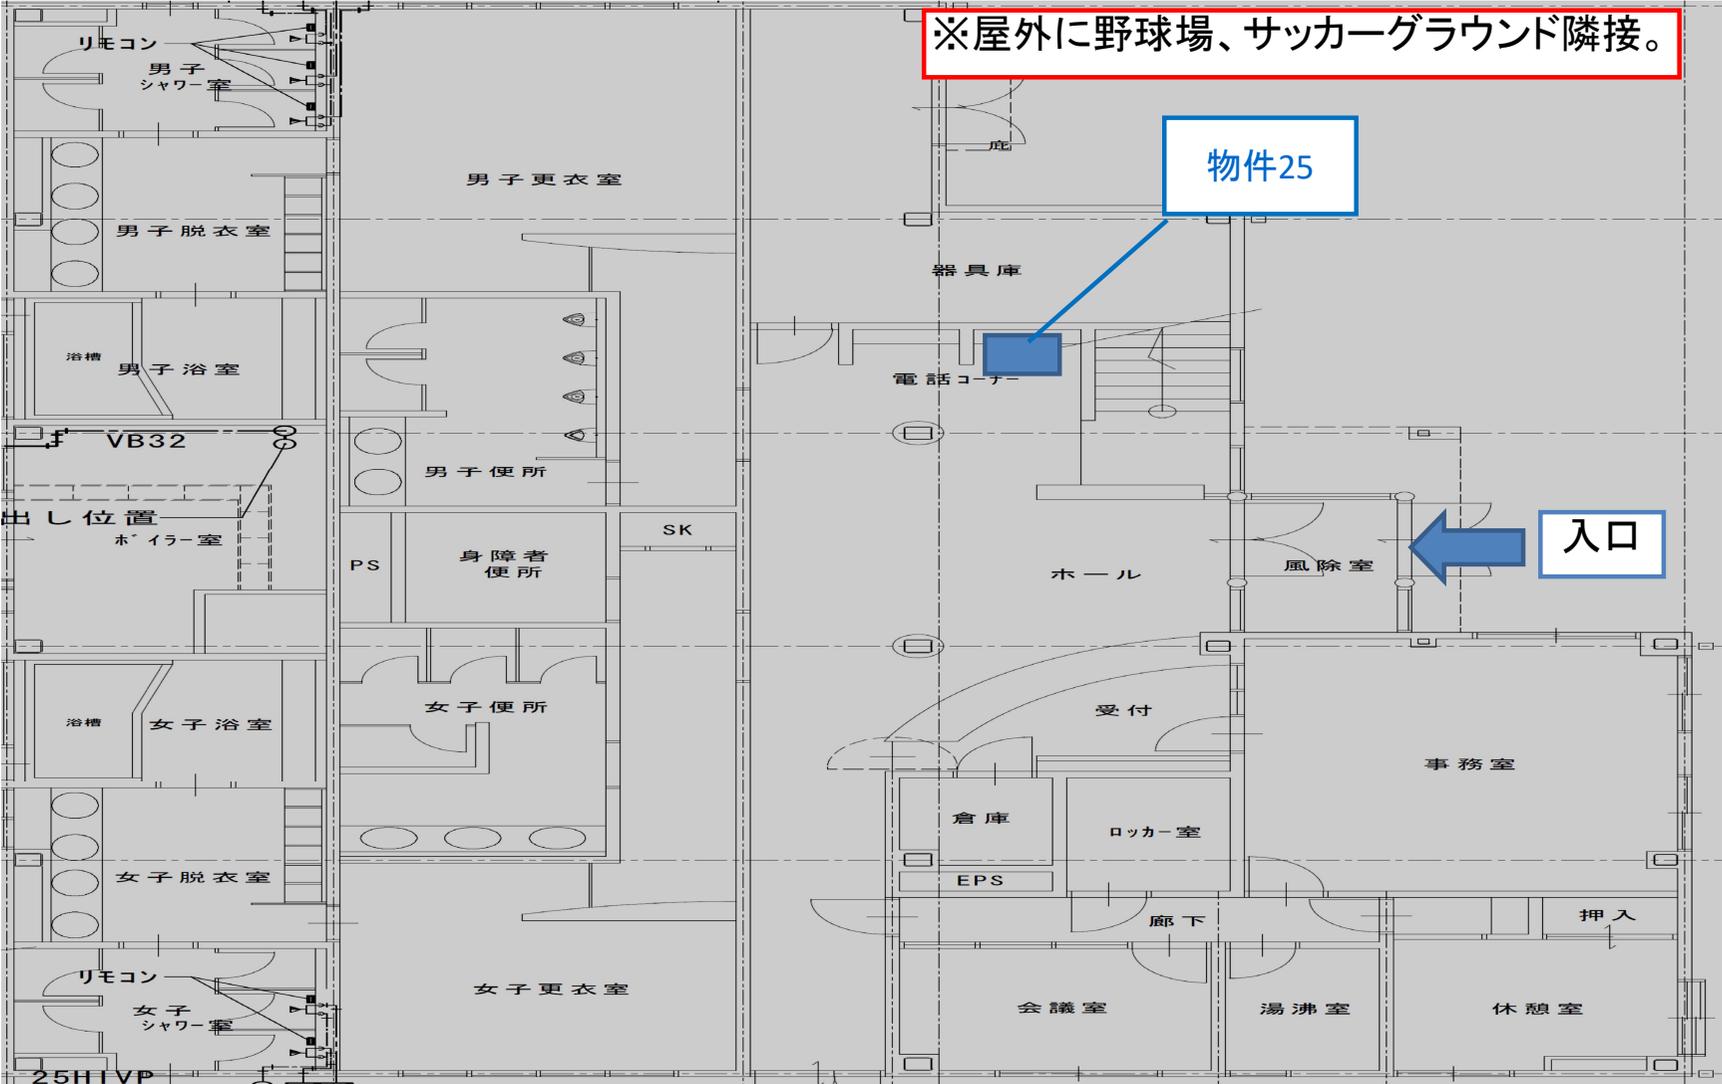

施設名：柳原テニスコート

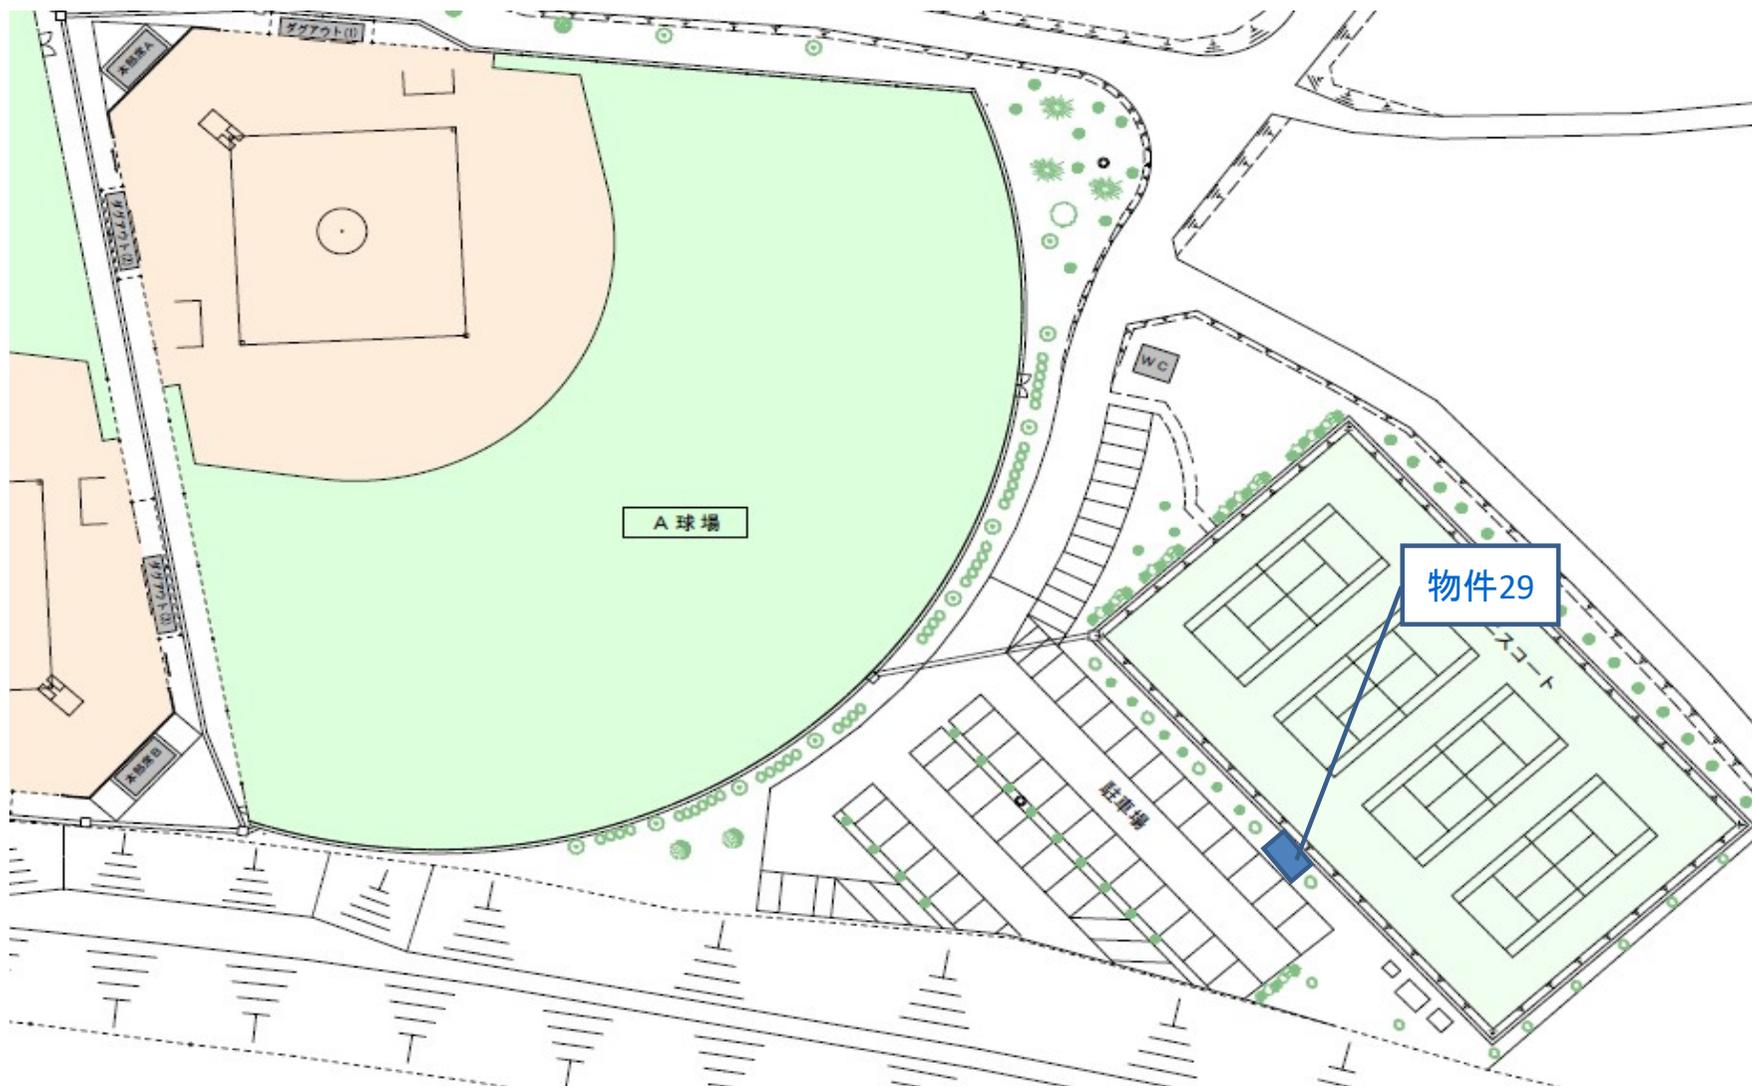

施設名：働く婦人の家



物件33

