

下妻都市計画 総括図

凡 例

都市計画区域

用途地域界

用途地域

第一種低層住居専用地域

第二種低層住居専用地域

第一種中高層住居専用地域

第二種中高層住居専用地域

第一種住居地域

第二種住居地域

近隣商業地域

商業地域

準工業地域

工業地域

工業専用地域

土地区画整理地区

地区計画区域

都市計画道路

都市計画公園

都市公園

その他の施設

記号

道路

河川

境界

施設

その他

凡 例

今回決定(変更分)

変更前

既決定


別決定権者の路線

今回決定(変更分)

変更前

※千代川地区の第一種低層住居専用地域には、最低敷地面積165㎡の指定があります。
※平成25年3月、工業専用地域を追加。
(つば下妻第二工業団地)

八千代町

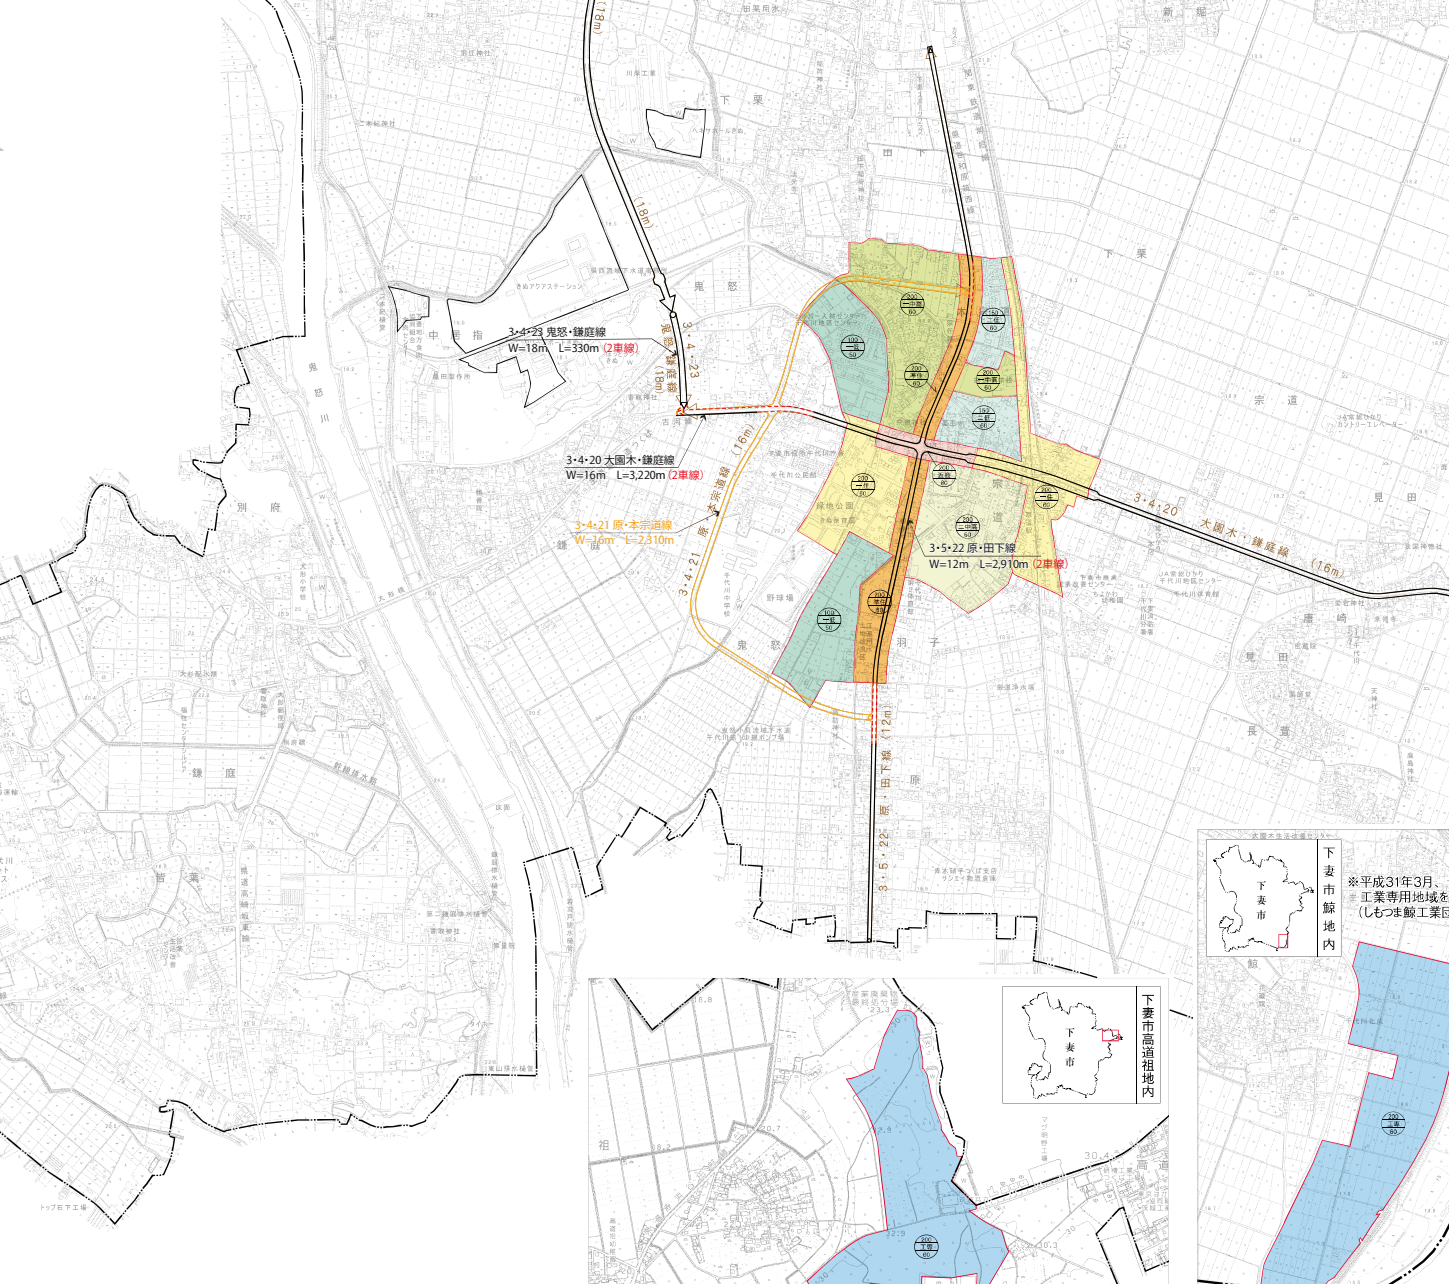

凡 例	
今回決定(変更分)	変更前
既決定	別決定権者の路線
今回決定(変更分)	変更前

