


1-1. 砂沼エントランス（仮）の基本設計平面図

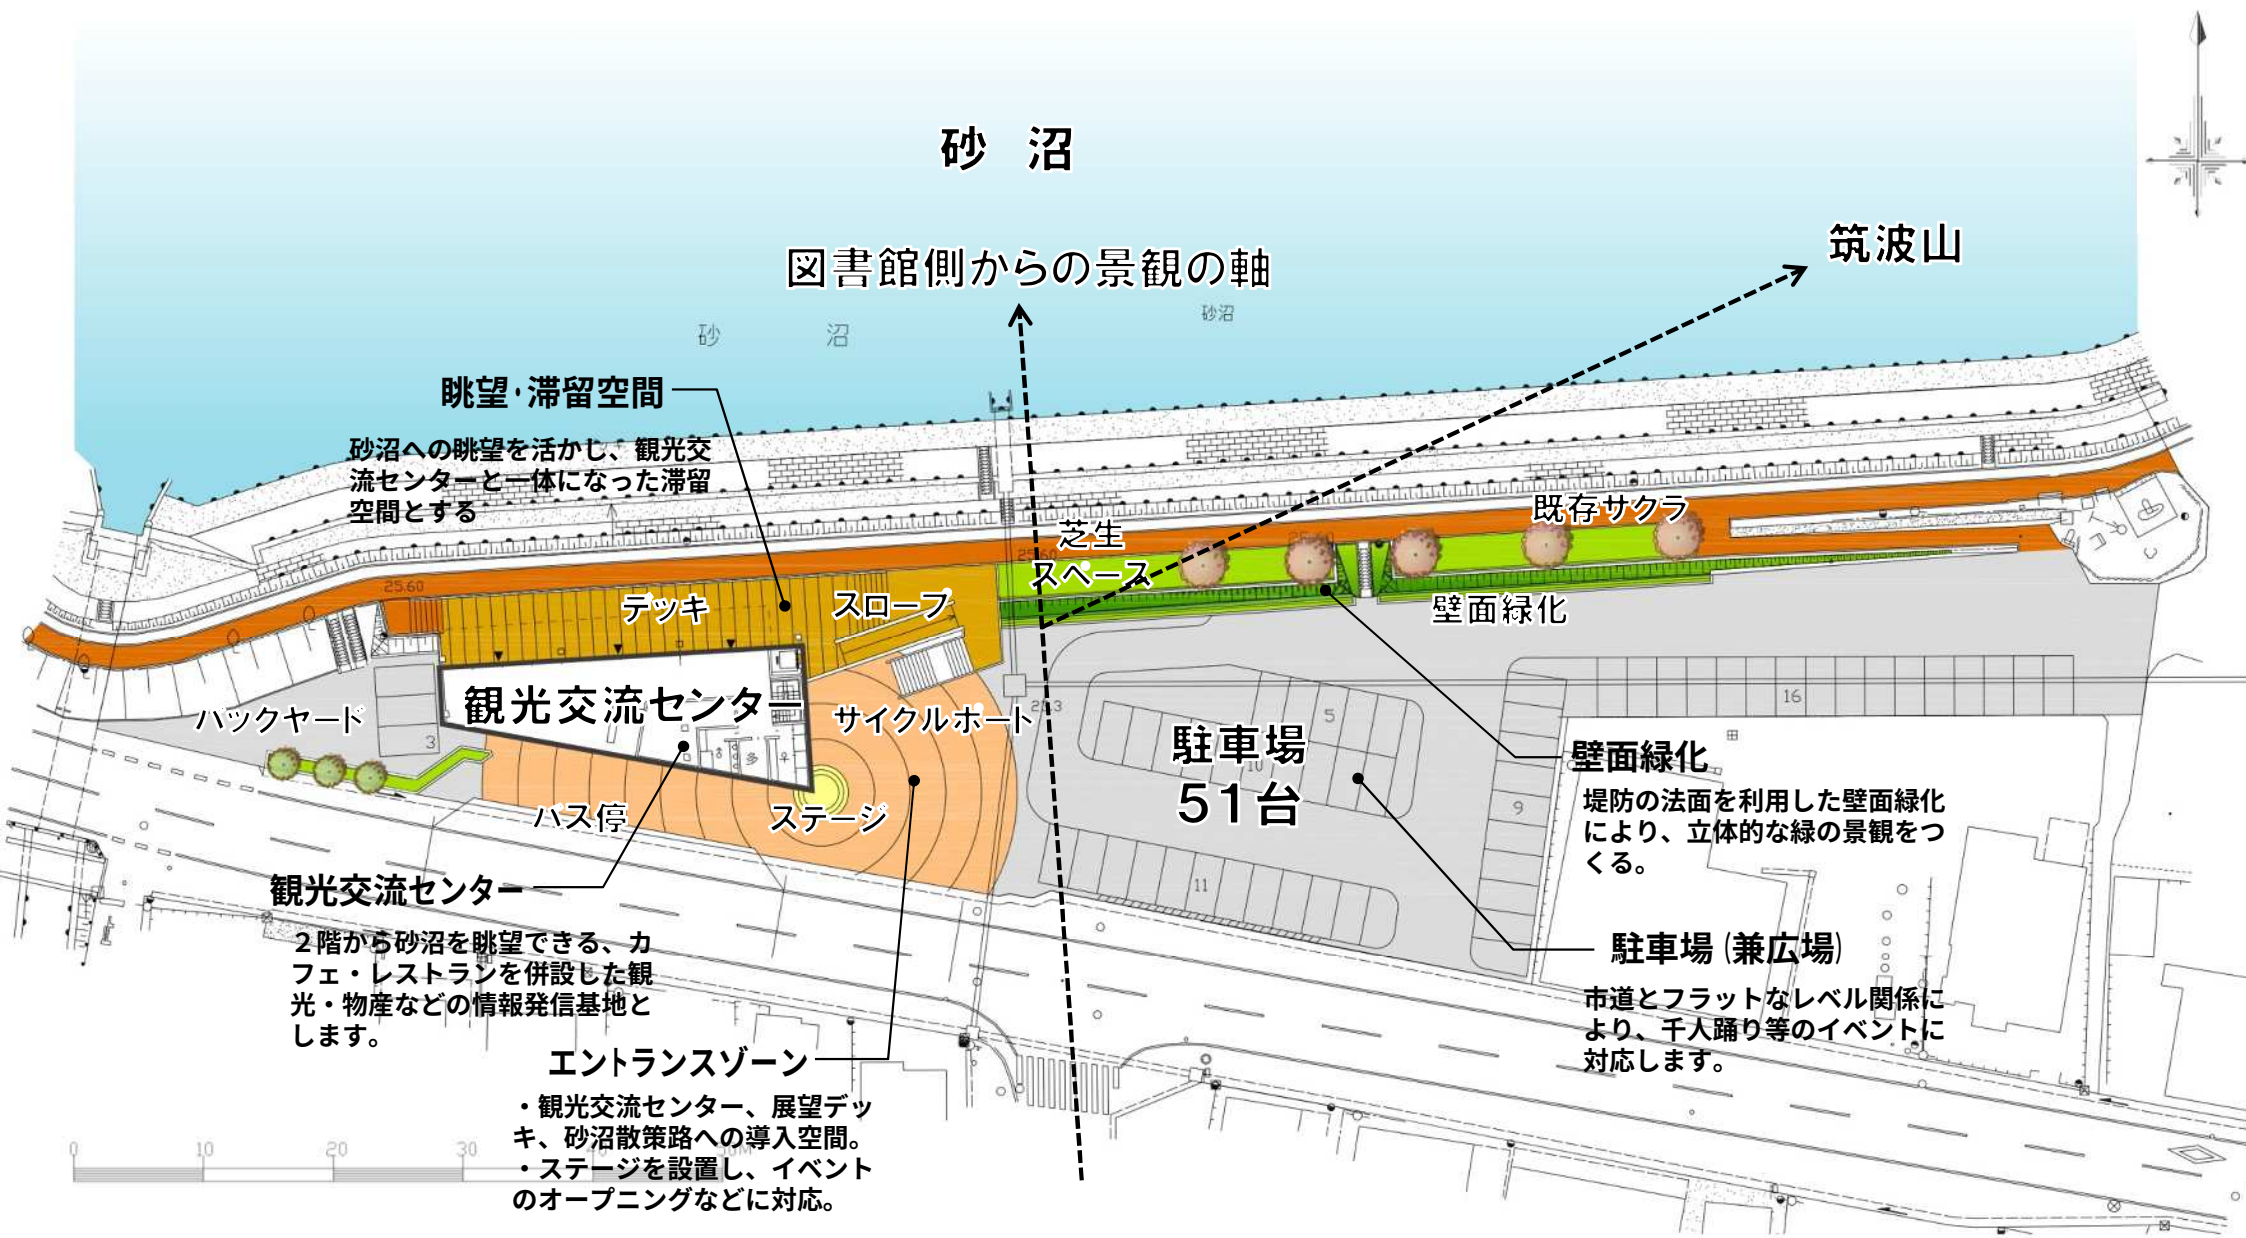

図：砂沼エントランス（仮）全体平面図