


2 - 1 . 交流広場（仮）の基本設計平面図

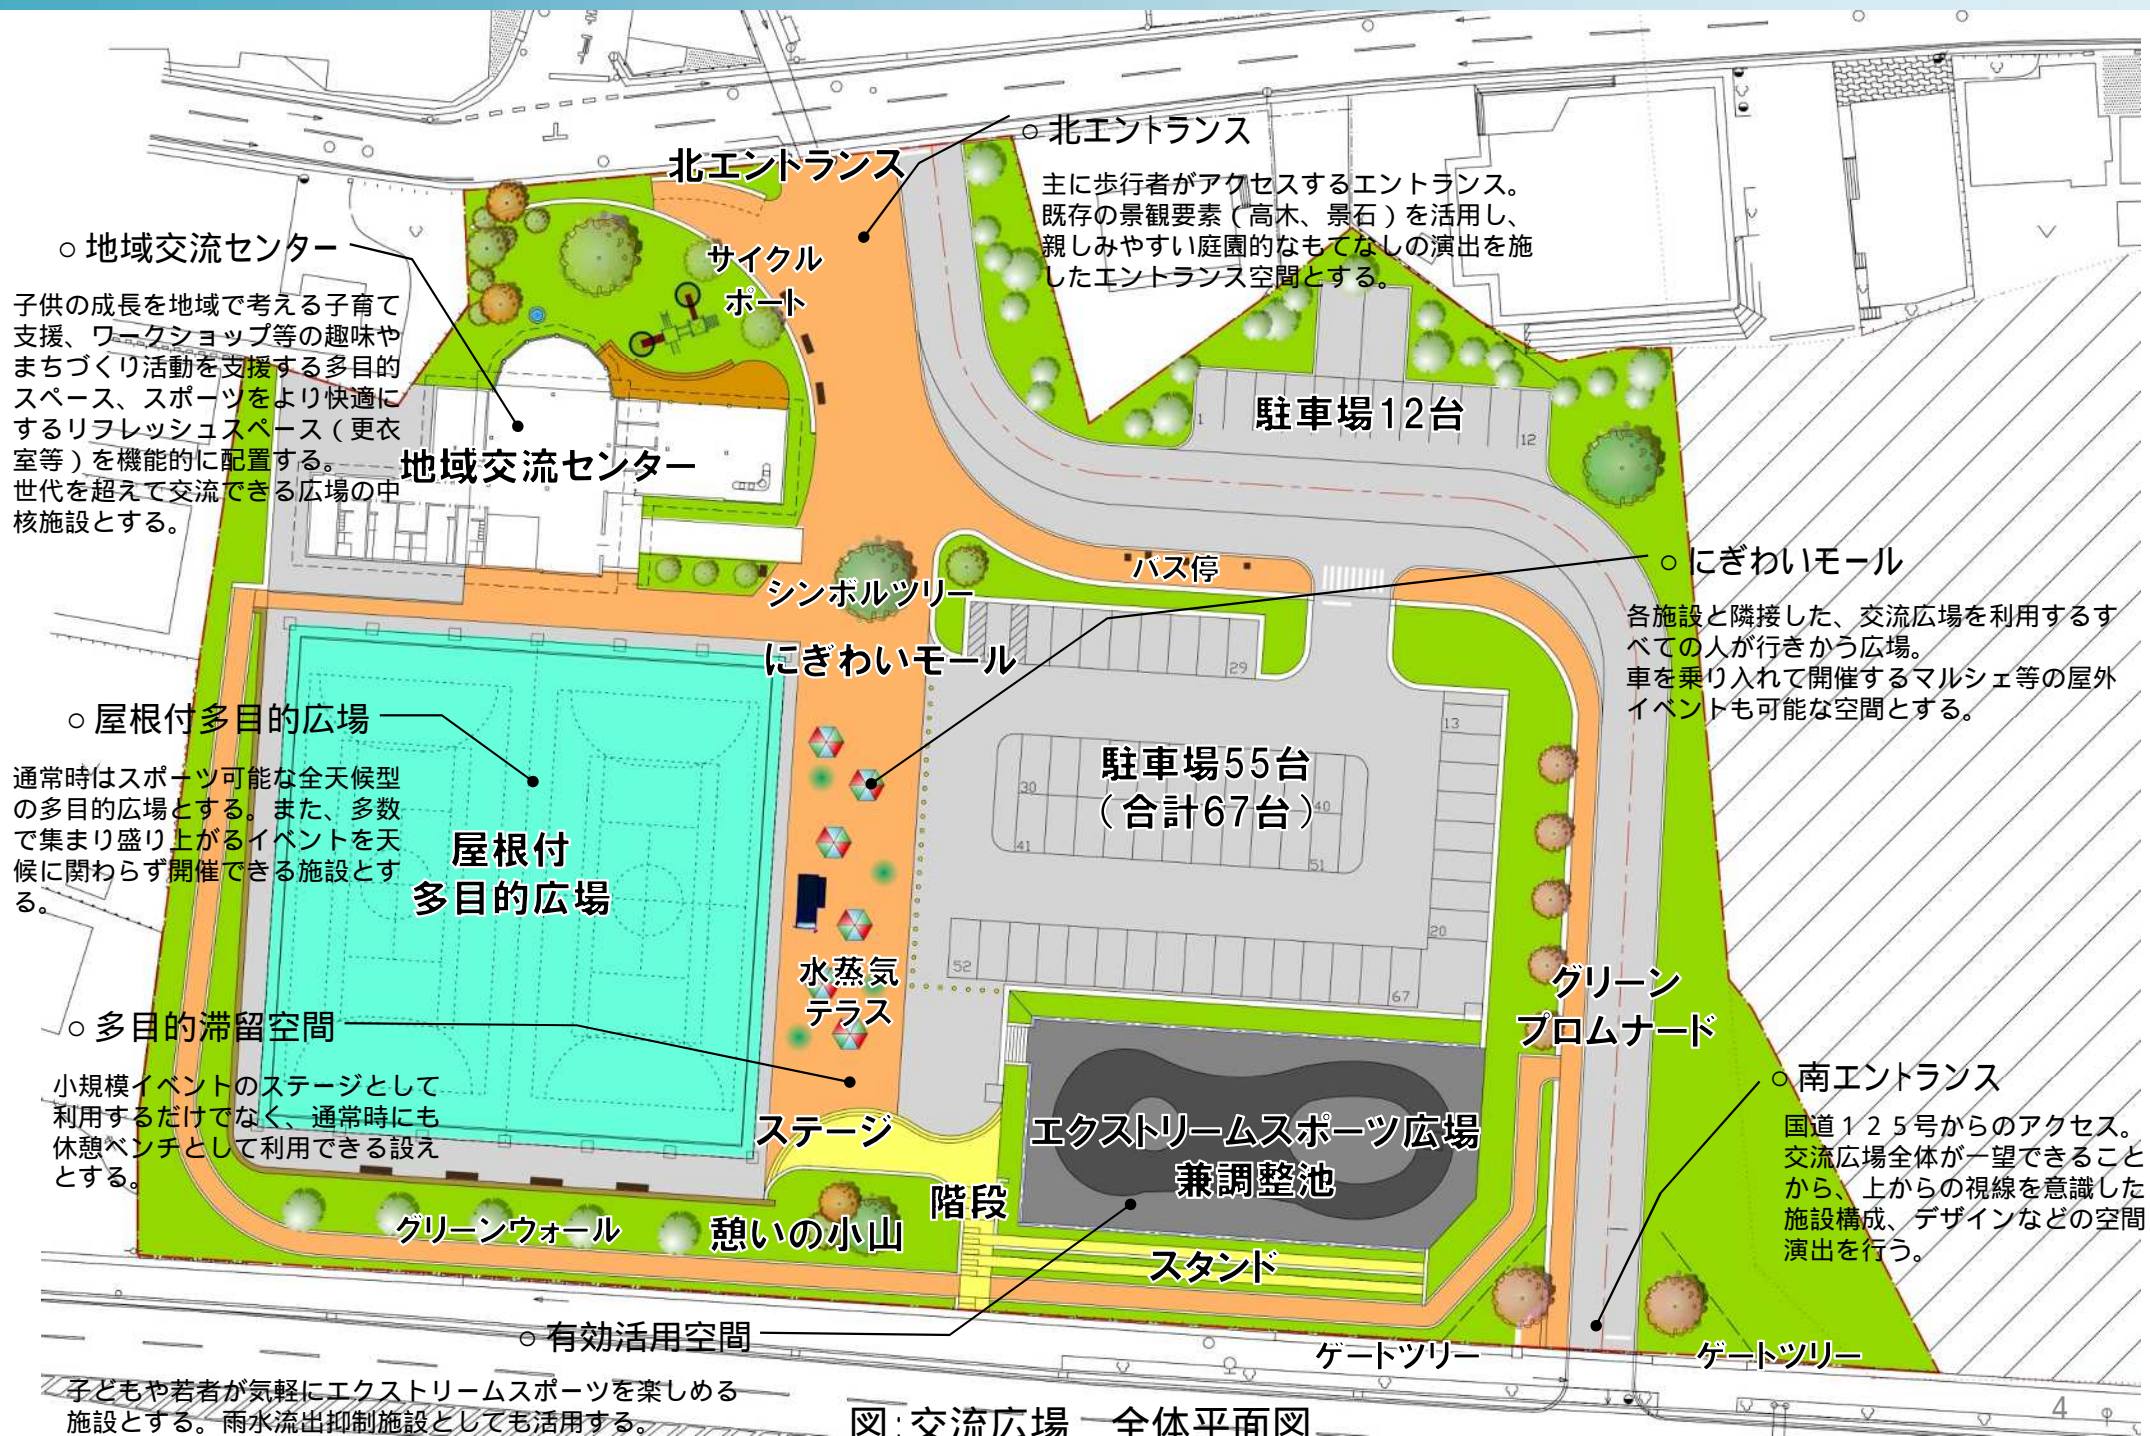

図：交流広場 全体平面図