


基本三角点の名称及び座標値

符 号	名 称	標 識	X 座 標	Y 座 標	備 考
三和	電子基準点		22597.617	-2050.185	基準点コード EL05439264402
下館	電子基準点		33374.498	13870.561	基準点コード EL05439376901
石下	電子基準点		12742.924	8837.893	基準点コード EL05439173401
T1	基準点	金 属 板	24895.427	9338.627	GNSS測量
T2	基準点	金 属 板	24839.543	9342.026	GNSS測量
T1-2	基準点	プラスチック杭	24866.158	9369.241	TS測量


「管理者のパラメータ変換による」

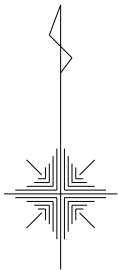

座 標 求 積 表

地 番	1079-2			
測 点	Xn	Yn	Xn(Yn+1 - Yn-1)	距 離
P34	24884.872	9357.666	-308248.909464	7.736
P63	24880.180	9351.515	-272612.132260	5.108
P62	24878.450	9346.709	-104315.340850	16.264
P3	24862.198	9347.322	21356.628082	5.711
B54	24856.492	9347.568	747459.570932	30.084
P56	24860.438	9377.393	739498.588748	0.782
P19	24861.216	9377.314	-56509.543968	5.227
P29	24865.960	9375.120	-160186.514320	8.779
P30	24873.643	9370.872	-279032.527174	9.805
P32	24880.538	9363.902	-328572.384828	7.594
		倍 面 積	-1162.565102	
		面 積	581.2825510	
		地 積	581.28 m ²	
		坪 数	175.83	

地 番	面 積
1079-2	581.2825510 m ²

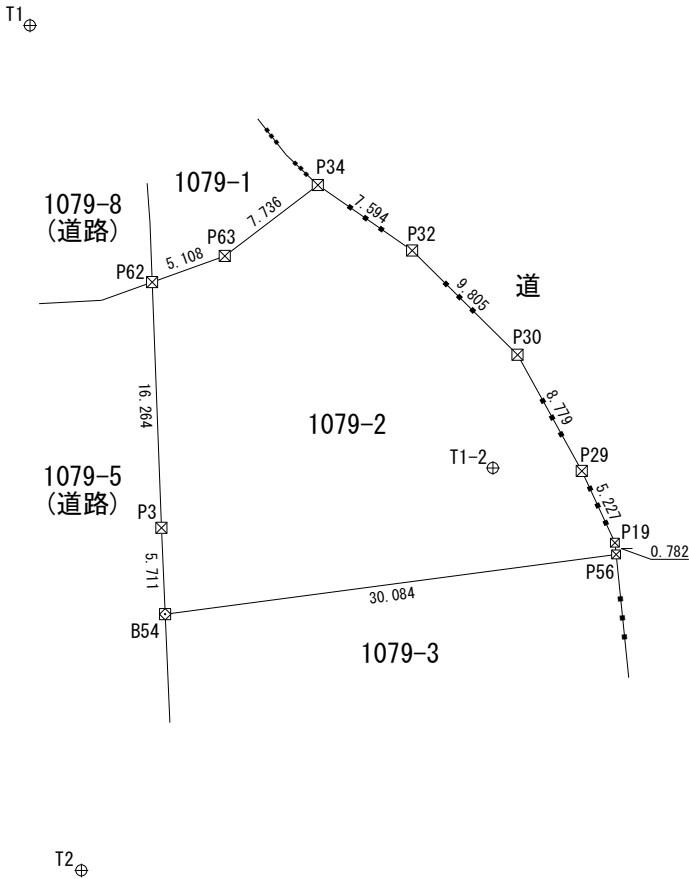

凡 例	
記号	杭 の 種 類
田	コンクリート杭
⊗	プラスチック杭
⊠	金 属 板
⊡	金属プレート
⊙	計 算 点
⊕	基 準 点

測 地 系	世界測地系(測地成果2011)
座 標 系	区 系
測 量 年 月 日	令和 7年 7月17日

作 成 者

茨城県下妻市本城町三丁目13番地
下妻市長 菊 池 博
(令和 7 年 7 月 18 日作成)

申 請 人
嘱 託 者

茨城県下妻市長 菊 池 博

縮 尺

1 / 500


基本三角点の名称及び座標値					
符 号	名 称	標 識	X 座 標	Y 座 標	備 考
三和	電子基準点		22597.617	-2050.185	基準点コード EL05439264402
下館	電子基準点		33374.498	13870.561	基準点コード EL05439376901
石下	電子基準点		12742.924	8837.893	基準点コード EL05439173401
T1	基準点	金属鋲	24895.427	9338.627	GNSS測量
T2	基準点	金属鋲	24839.543	9342.026	GNSS測量
T1-1	基準点	金属鋲	24923.809	9360.205	TS測量

「管理者のパラメータ変換による」

座 標 求 積 表				
地 番	(A) 1079-1			
測 点	Xn	Yn	Xn(Yn+1 - Yn-1)	距 離
A7	24914.284	9333.619	-26434.055324	6.464
A6	24909.525	9337.992	139717.525725	2.027
A5	24907.917	9339.228	86380.656156	4.043
A4	24904.546	9341.460	91922.679286	3.037
A3	24901.882	9342.919	75178.781758	4.041
A2	24898.154	9344.479	53356.744022	2.046
A1	24896.193	9345.062	31319.410794	3.986
P5	24892.264	9345.737	27356.598136	4.371
P27	24887.914	9346.161	20507.641136	5.561
P4	24882.367	9346.561	13635.537116	3.920
P62	24878.450	9346.709	123247.841300	5.108
P63	24880.180	9351.515	272612.132260	7.736
P34	24884.872	9357.666	100733.961856	2.905
P64	24886.875	9355.563	-256757.889375	13.276
P37	24897.306	9347.349	-345972.964176	12.995
P57	24908.992	9341.667	-206644.997632	3.882
P58	24911.862	9339.053	-200490.665376	5.949
		倍 面 積	-331.062338	
		面 積	165.5311690	
		地 積	165.53	m ²
		坪 数	50.07	

地 番	(B) 1079-14			
測 点	Xn	Yn	Xn(Yn+1 - Yn-1)	距 離
N55	24915.565	9330.746	111845.971285	9.716
P71	24909.224	9338.108	288672.996936	7.595
P26	24902.914	9342.335	140651.658272	3.485
P70	24899.731	9343.756	84708.884862	7.725
P5	24892.264	9345.737	32509.296784	3.986
A1	24896.193	9345.062	-31319.410794	2.046
A2	24898.154	9344.479	-53356.744022	4.041
A3	24901.882	9342.919	-75178.781758	3.037
A4	24904.546	9341.460	-91922.679286	4.043
A5	24907.917	9339.228	-86380.656156	2.027
A6	24909.525	9337.992	-139717.525725	6.464
A7	24914.284	9333.619	-180528.901864	3.145
		倍 面 積	-15.891466	
		面 積	7.9457330	
		地 積	7.94	m ²
		坪 数	2.40	

地 番	面 積
(A) 1079-1	165.5311690 m ²
(B) 1079-14	7.9457330 m ²
総合計面積	173.4769020 m ²

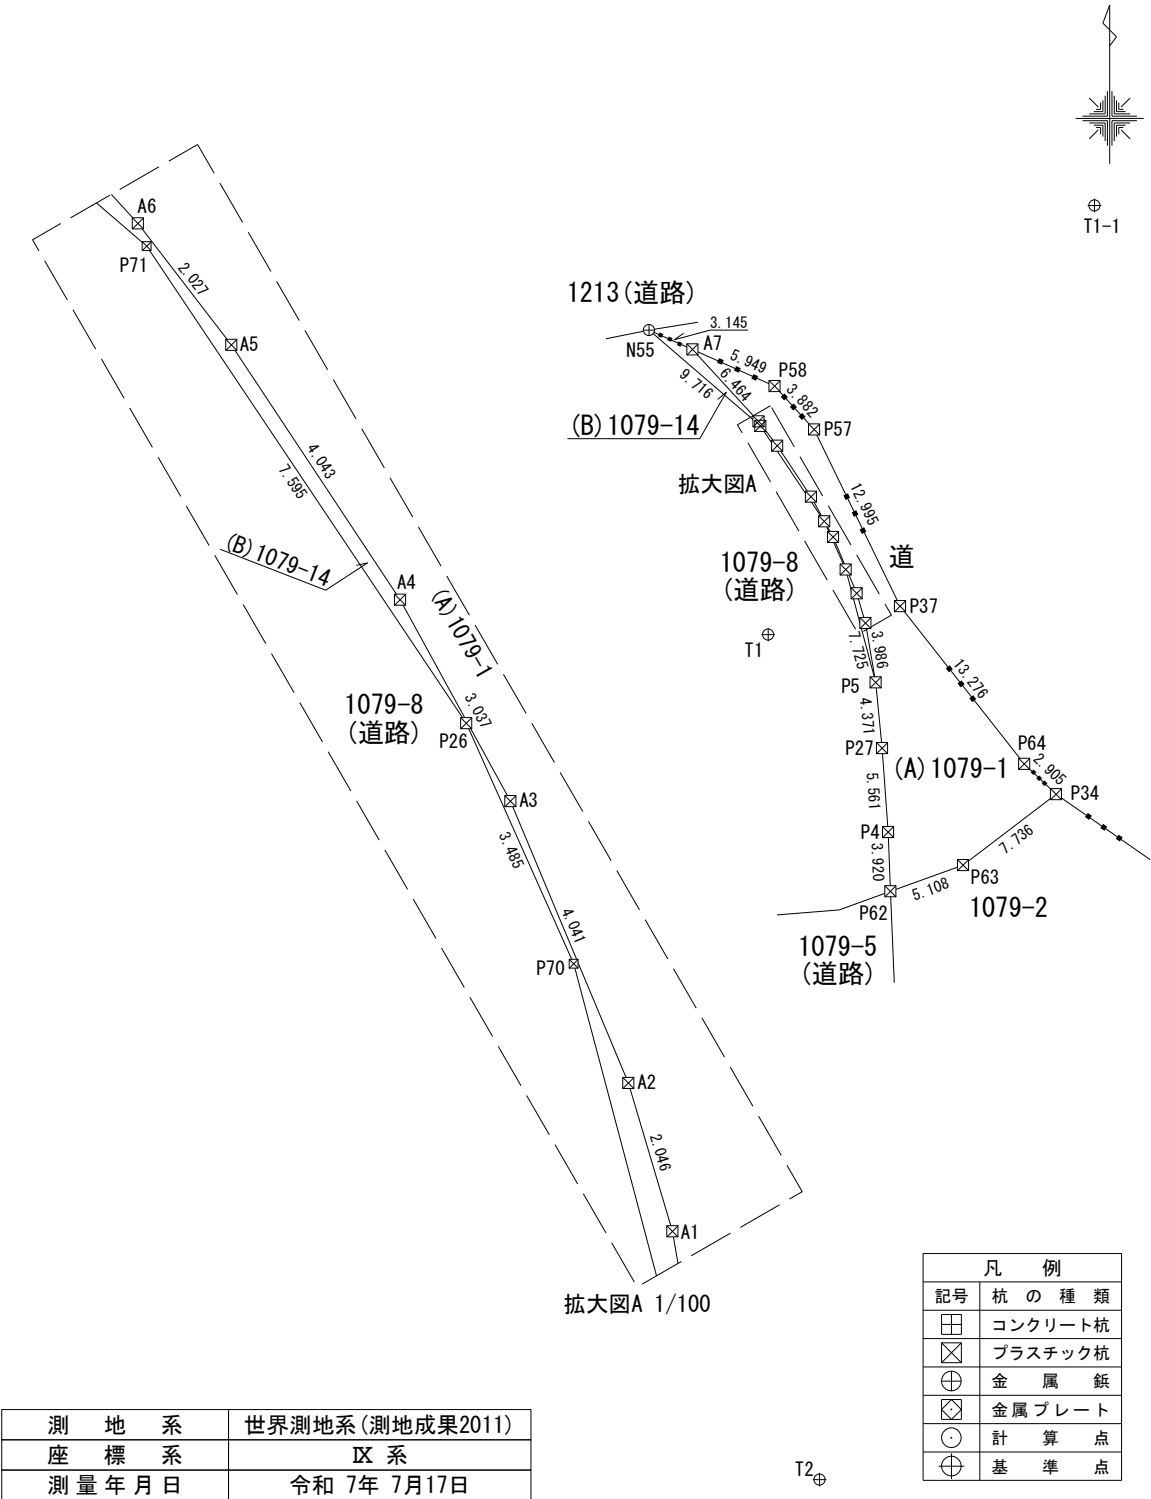

測 地 系	世界測地系(測地成果2011)
座 標 系	IX 系
測 量 年 月 日	令和 7年 7月17日