



配管平面図 S=1/500

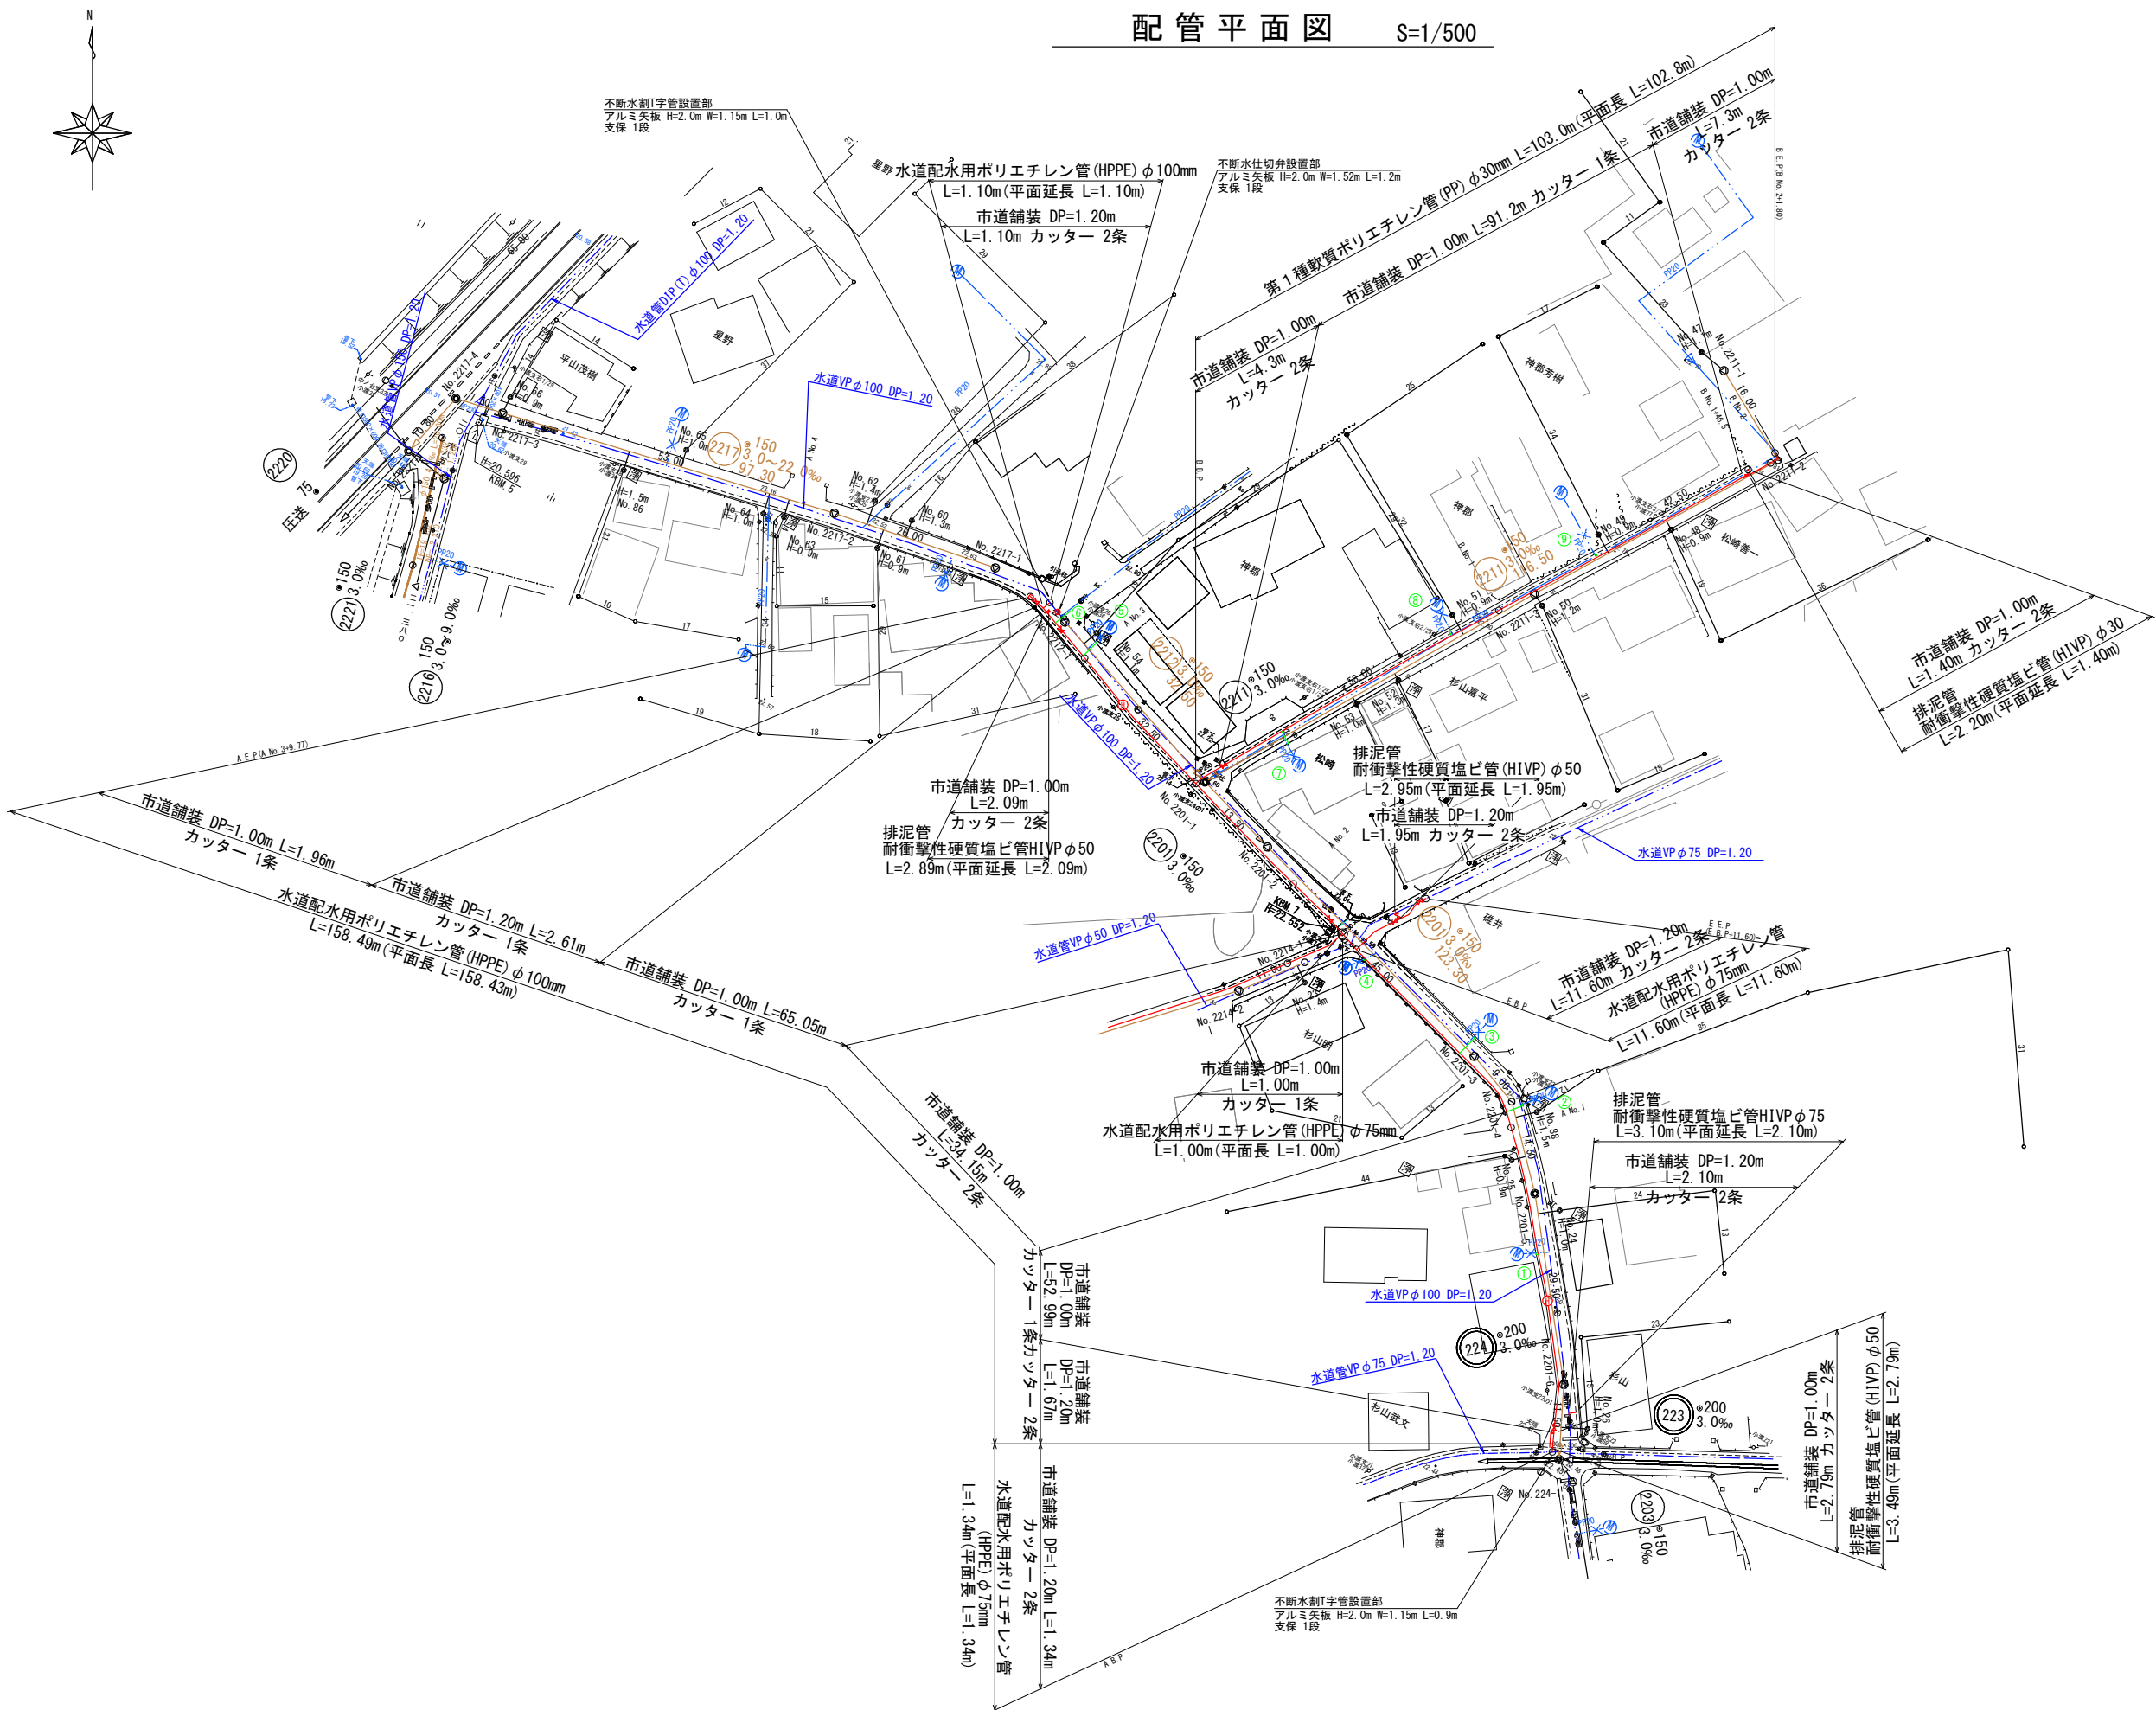



高道祖地内					
施 行 者	茨 城 県 下 妻 市			製 図	
事 業 名					
工 事 名	汚水管布設付帯工事（高道祖第 1）			承 認	
図 面 名	配管平面図				
縮 尺	S=図示	図面番号	1	承 認	
設 計 者	下妻市役所上下水道課				

配管詳細図 S=1/500

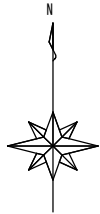

③ 排泥詳細図

耐衝撃性硬質塩ビ管HVPφ50
L=2.89m(平面延長 L=2.09m)

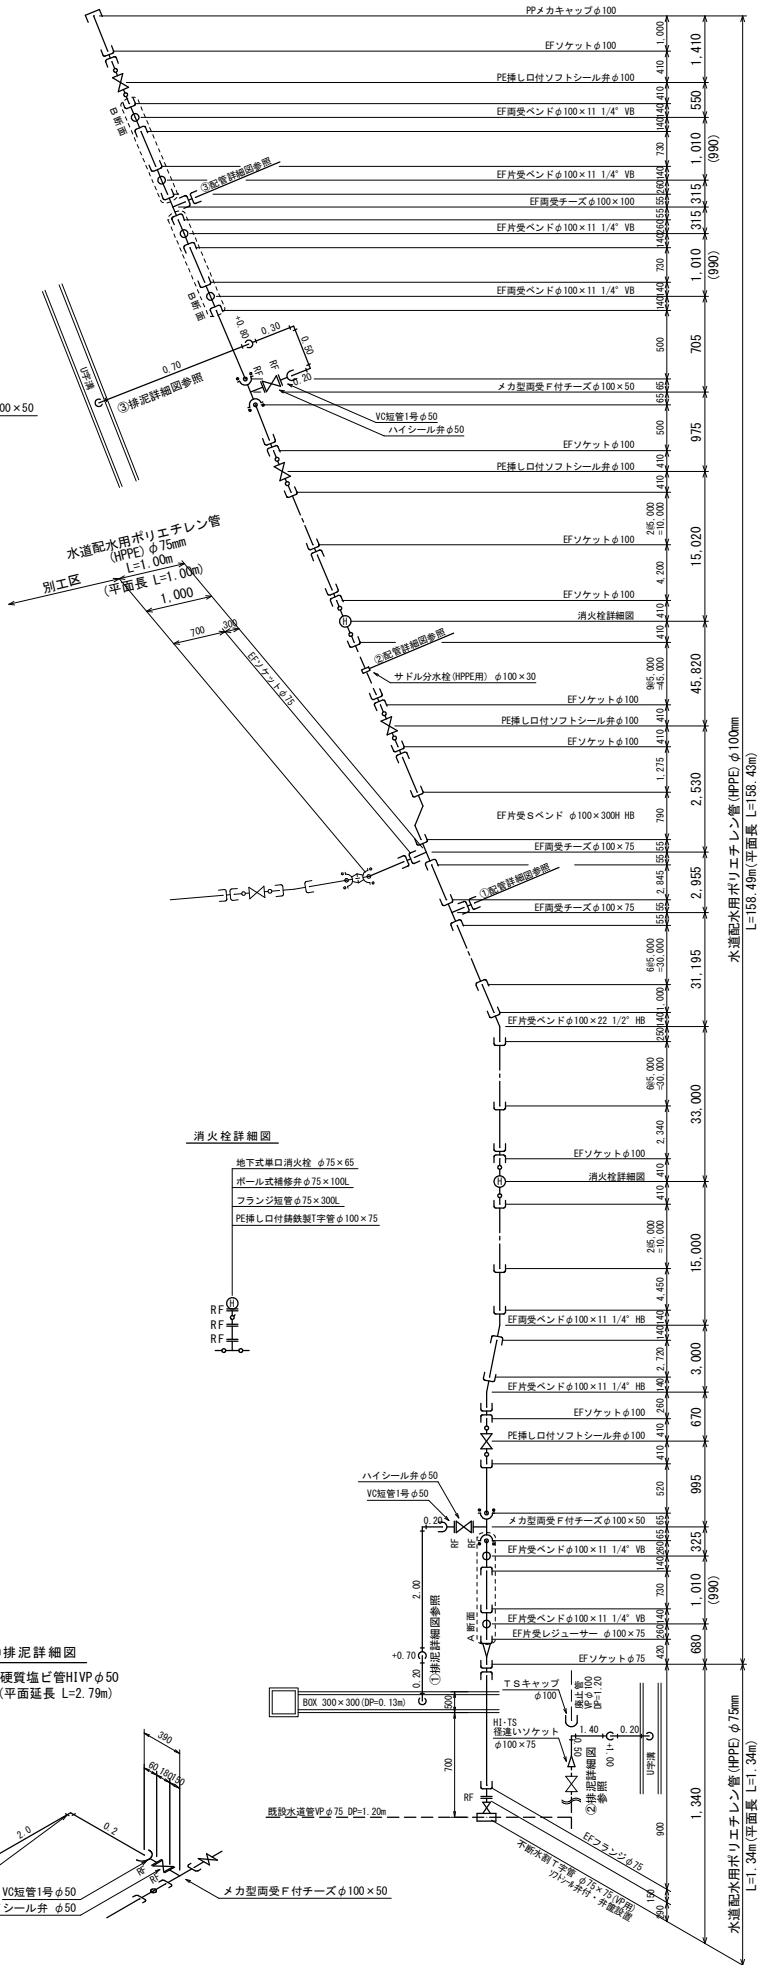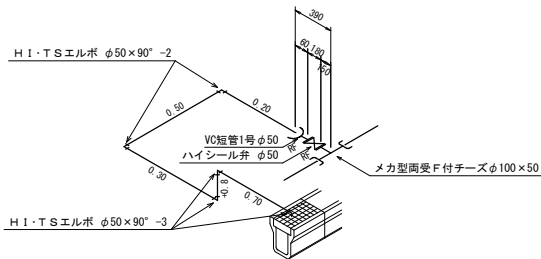


消火栓詳細図


地下式単口消火栓 φ75×65
ボール式補修弁φ75×100L
フランジ短管φ75×300L
PE継し口付鉄製T字管φ100×75

① 排泥詳細図

耐衝撃性硬質塩ビ管HVPφ50
L=3.49m(平面延長 L=2.79m)

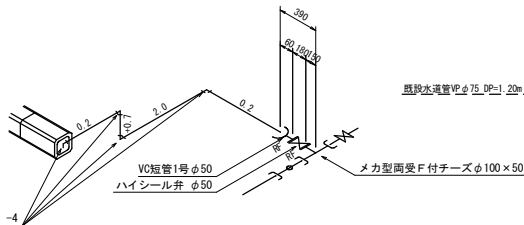


B断面

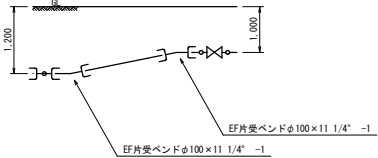


② 配管詳細図


第1種軟質ポリエチレン管(PP)φ30mm
L=103.0m(平面長 L=102.8m)
耐衝撃性硬質塩ビ管HVPφ30
L=2.20m(平面延長 L=1.40m)

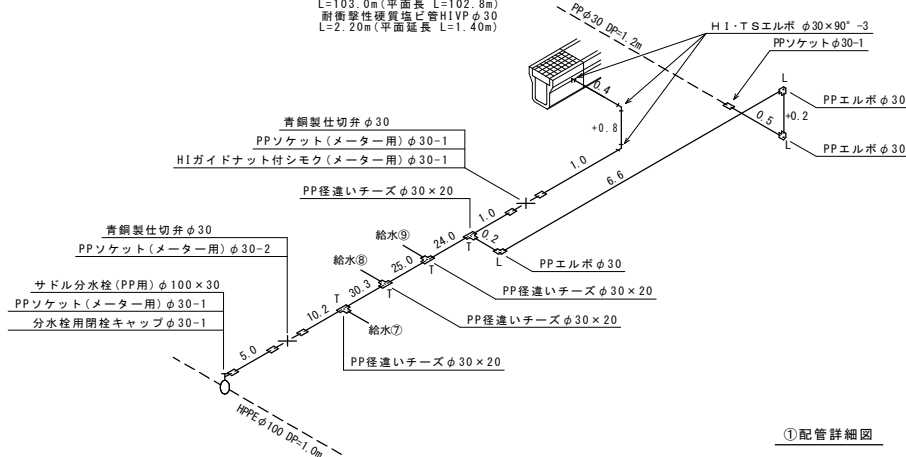

① 配管詳細図

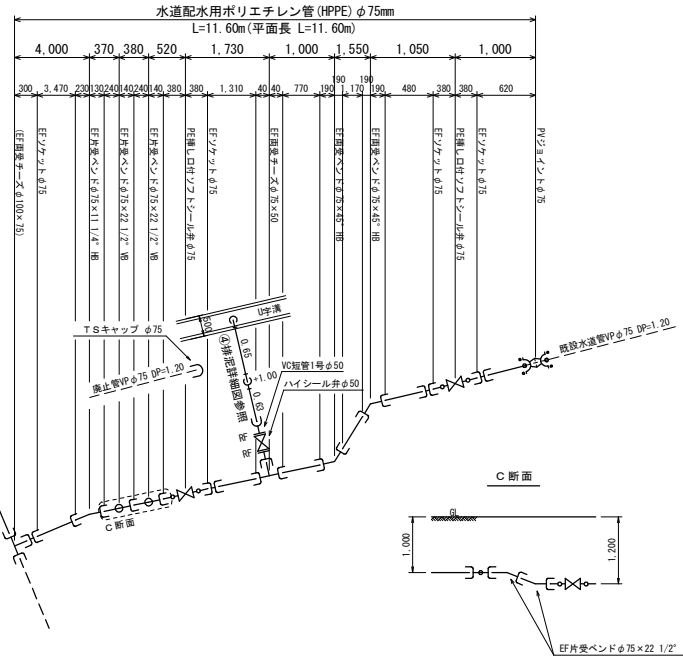

C断面

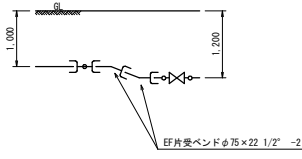







凡 例

HB	平面使い
VB	縦使い
VHB	斜使い

高道祖地内


施行者	茨 城 県 下 妻 市			製 図
事業名				
工事名	污水管布設付帯工事(高道祖第1)			承認
図面名	配管詳細図			
縮 尺	S=図示	図面番号	2	承認
設計者	下妻市役所上下水道課			

横断図 S=1/100

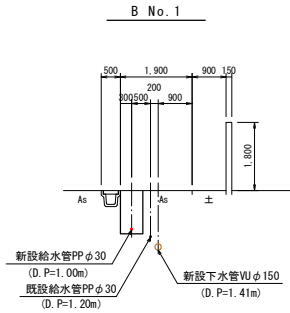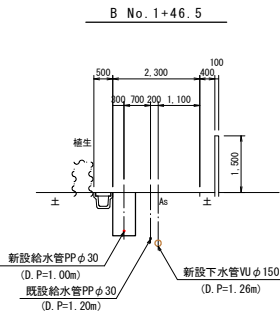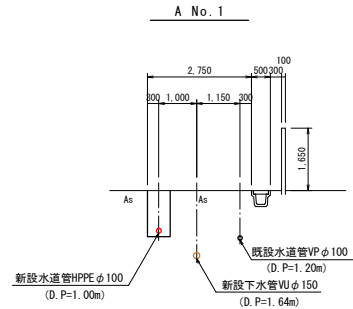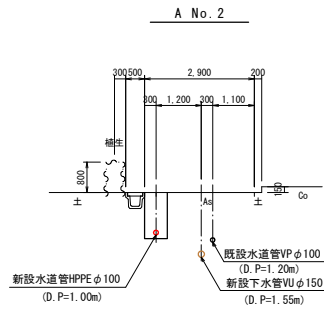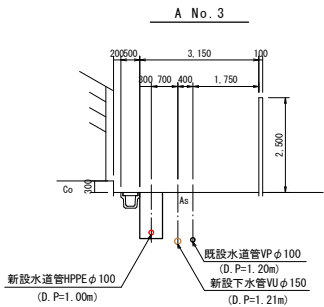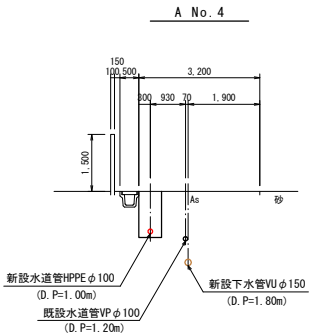

高道祖地内				
施行者	茨城県下妻市			製図
事業名				
工事名	污水管布設付帯工事(高道祖第1)			承認
図面名	横断図			
縮尺	S=図示	図面番号	3	承認
設計者	下妻市役所上下水道課			

給水管取り出し標準図 S=Free

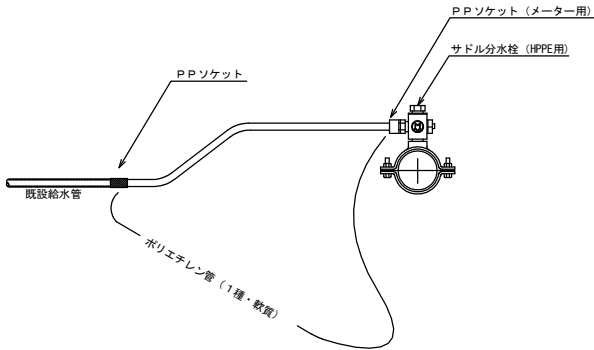

給水管取り出し資材集計表


名 称	形状・寸法	①	②	③	④	⑤	⑥	⑦	⑧	⑨	計
ポリエチレン管 (1種・軟質)	φ20	0.3	2.45	2.45	0.5	2.85	2.85	1.6	0.3	0.3	13.6m
サドル分水栓 (HPPE用)	φ100×20	1	1	1	1	1	1				6コ
PPソケット (メーター用)	φ20	1	1	1	1	1	1				6コ
PPソケット	φ20	1	1	1	1	1	1	1	1	1	9コ
PPパイプエンド	φ20	1	1	1	1	1	1	1	1	1	9コ
分水栓用閉栓キャップ	φ20	1	1	1	1	1	1				6コ
市 道 舗 装	(D.P=1.00m)	0.3	2.45	2.45	0.5	2.85	2.85	1.6	0.3	0.3	13.6m

高道祖地内					製 図
施 行 者	茨 城 県 下 妻 市				
事 業 名					承 認
工 事 名	汚水管布設付帯工事（高道祖第 1）				
図 面 名	給水管取出標準図				承 認
縮 尺	S=Free		図面番号	4	
設 計 者	下 妻 市 役 所 上 下 水 道 課				

掘削復旧断面図 S=1/20

市道舗装

仮復旧

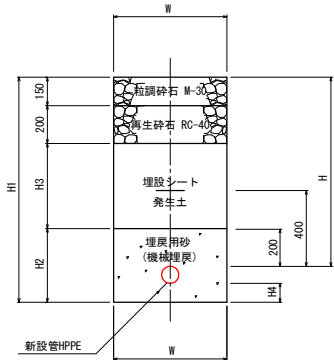


口径	W	H	H1	H2	H3	H4
φ100	600	1200	1420	420	650	100
φ100	600	1000	1220	420	450	100
φ75	600	1200	1390	390	650	100
φ75	600	1000	1190	390	450	100
φ50	600	1200	1360	360	650	100
φ50	600	1000	1160	360	450	100
給水	600	1000	1050	250	450	0

不断水割丁字管設置図 S=Free

平面図

断面図

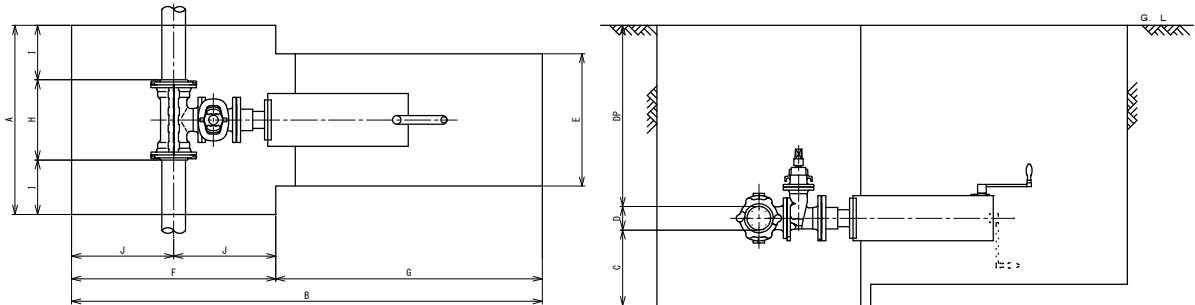


種別	DP	D	A	B	C	E	F	G	H	I	J	備考
φ75×75	1,200	90	1,150	1,950	400	600	900	1,050	310	420	450	VP用
φ100×100	1,200	120	1,150	2,050	400	600	1,000	1,050	330	410	500	VP用

不断水仕切弁設置標準図 S=1/20

(VPφ100用)

側面図


断面図

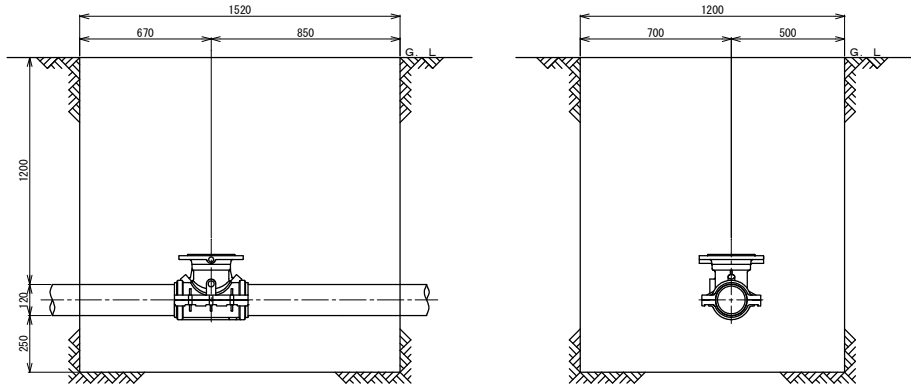

高道祖地内				製 図
施 行 者	茨 城 県 下 妻 市			
事 業 名				承 認
工 事 名	汚水管布設付帯工事（高道祖第 1）			
図 面 名	掘削復旧断面図			
縮 尺	S=図示	図面番号	5	
設 計 者	下妻市役所上下水道課			

消火栓設置標準図 S=FREE


消火栓室据付図 S = 1 / 1 0

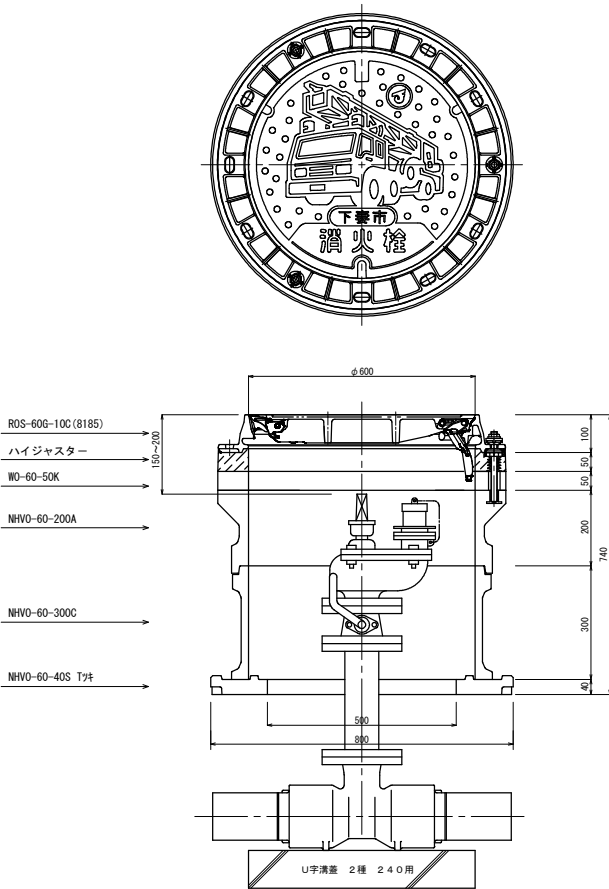

胴 巻 テ ー プ 仕 様


種 別	上 水 道 管
テープの色割	青 に 白 文 字
文字の大きさ	タテ・ヨコ 8mm 文字間隔 4mm程度 表示間隔 3mm程度
寸 法	巾 3. 0 c m
文 字 名	水 道 管 埋設年西暦○○○○年（令和○年）
巻 数	1 回 半 巻

直 管

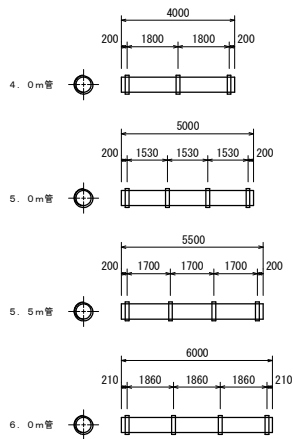


※ 切管使用の場合はテープ間隔が2.0m以上にならないようにテープ巻を行う。

仕切（排泥）弁据付図 S = 1 / 10
(D. P 1000)

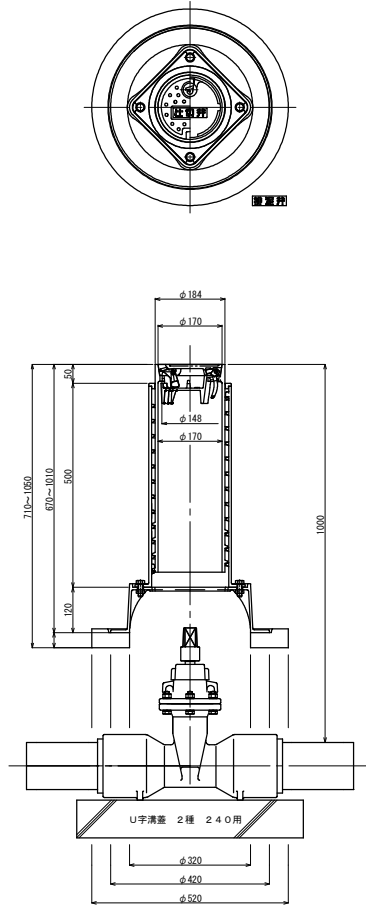


仕切（排泥）弁筐据付図 S = 1 / 10
(D. P 1200)

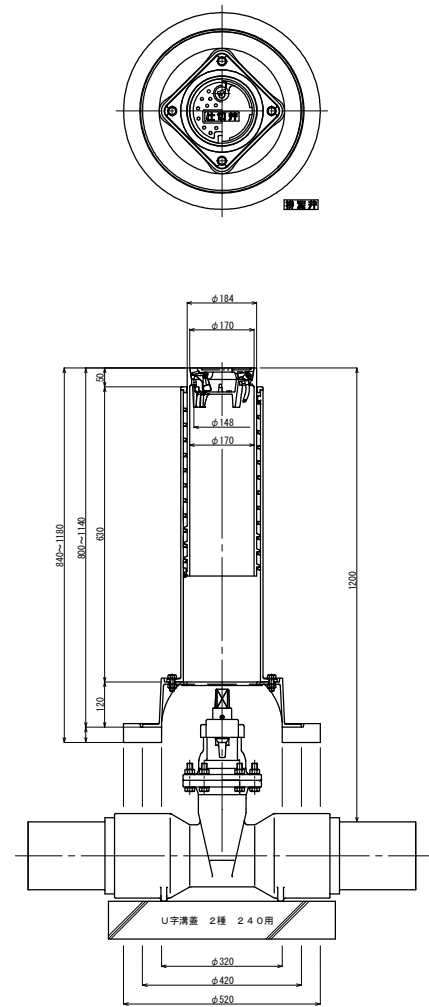

アルミ矢板設置標準図 S=Free

断面图

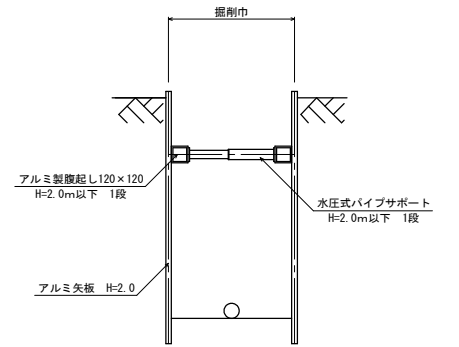

高道祖地内				製 図
施 行 者	茨 城 県 下 妻 市			承 認
事 業 名				
工 事 名	汚水管布設付帯工事（高道祖第１）			
図 面 名	附 帯 設 備 図			
縮 尺	S=図示	図面番号	6	
設 計 者	下 妻 市 役 所 上 下 水 道 課			承 認