



# 一般平面図(汚水) S=1/15,000

下妻市公共下水道(下妻地区及び千代川地区)

全体計画面積 1,900.3ha  
 既事業計画面積 562.1ha  
 今回事業計画面積 626.5ha

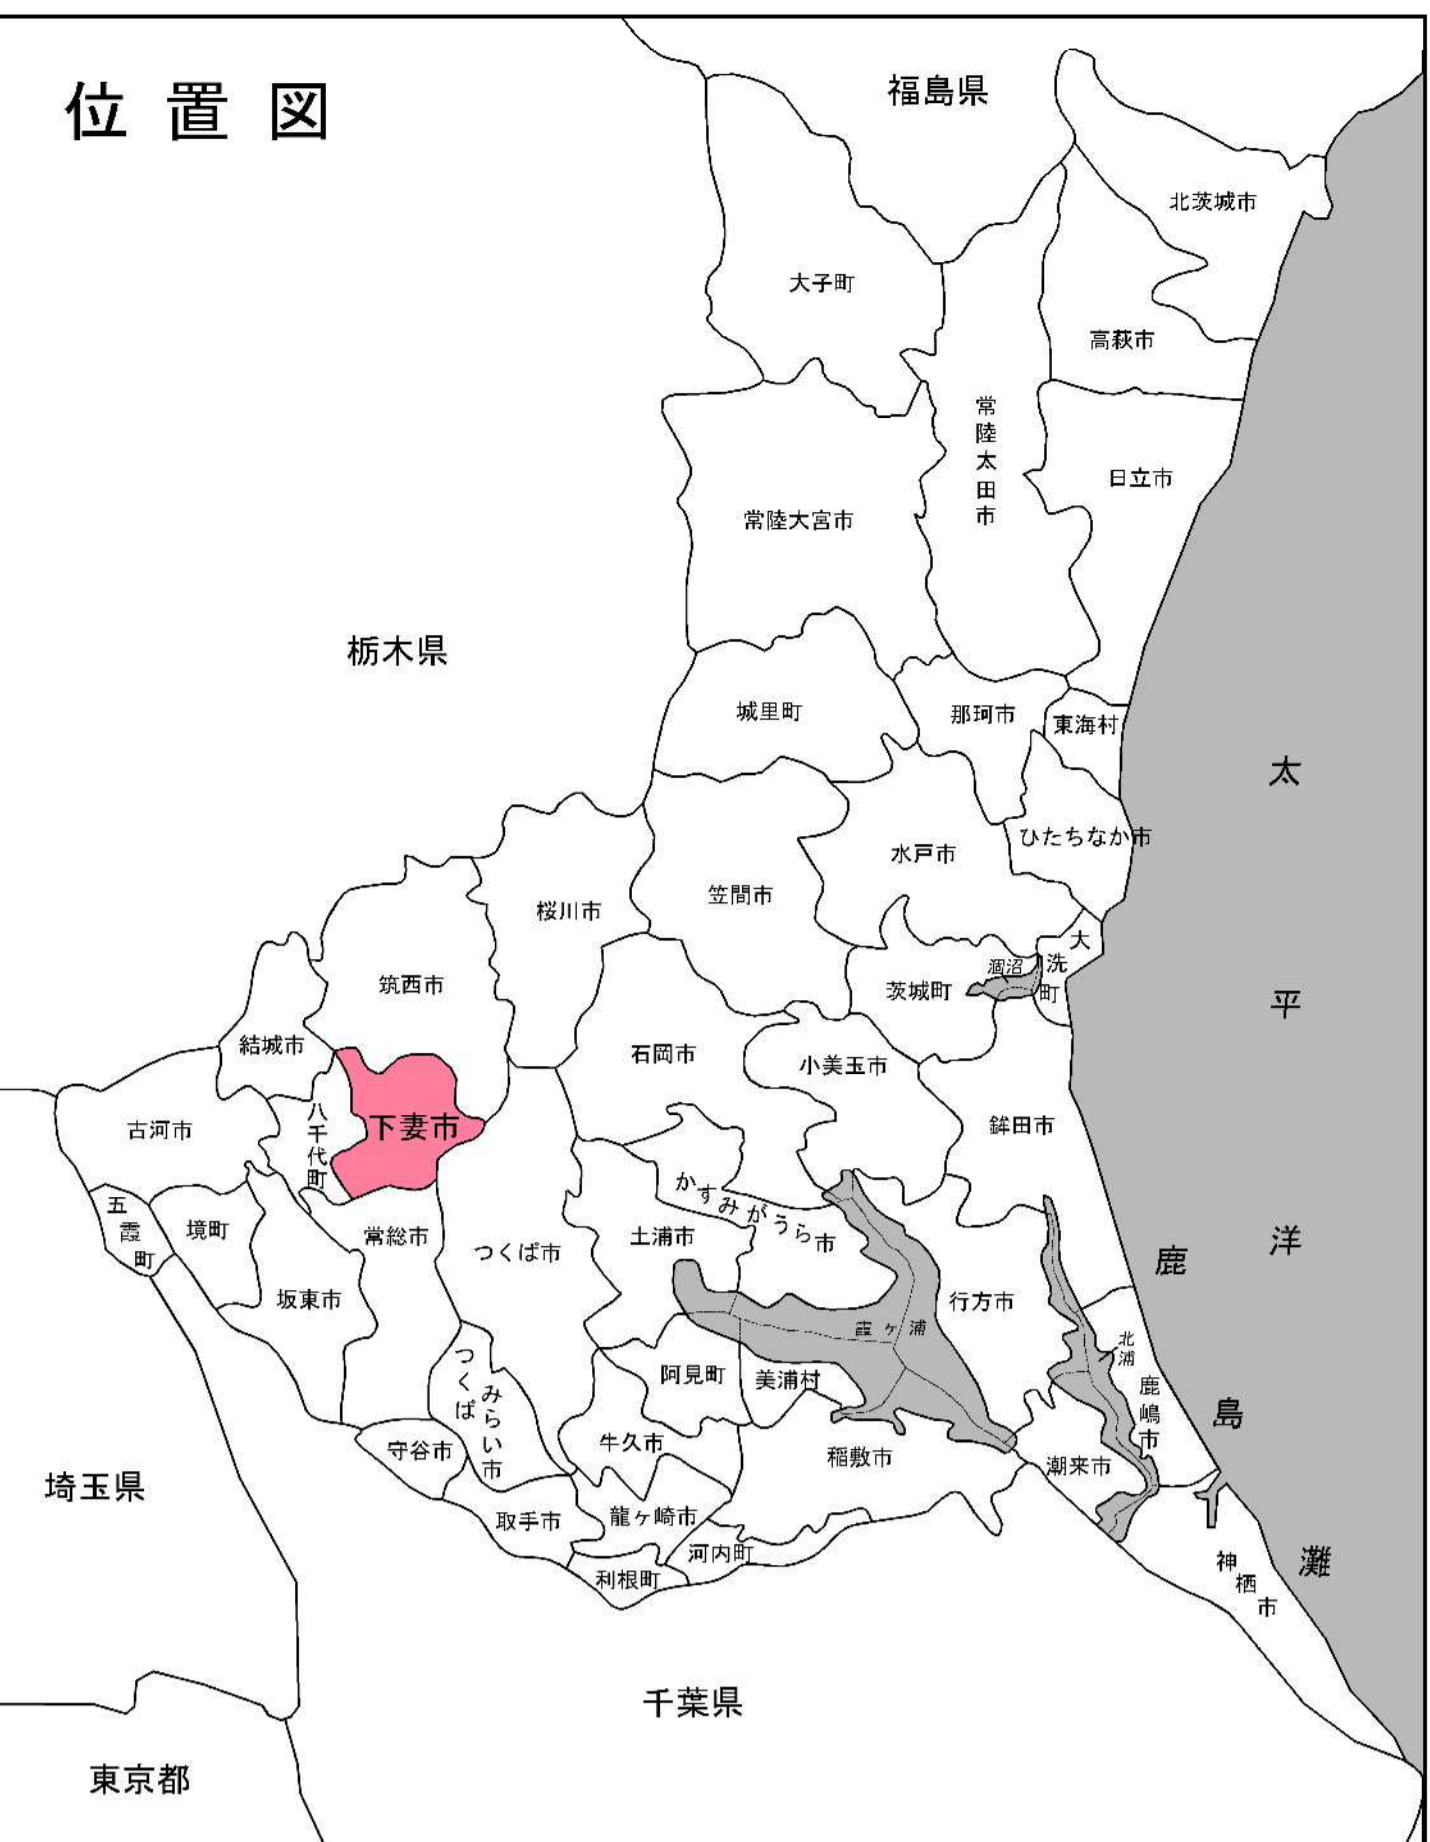

下妻地区  
 全体計画面積 1,464.6ha  
 既事業計画面積 366.5ha  
 今回事業計画面積 430.9ha

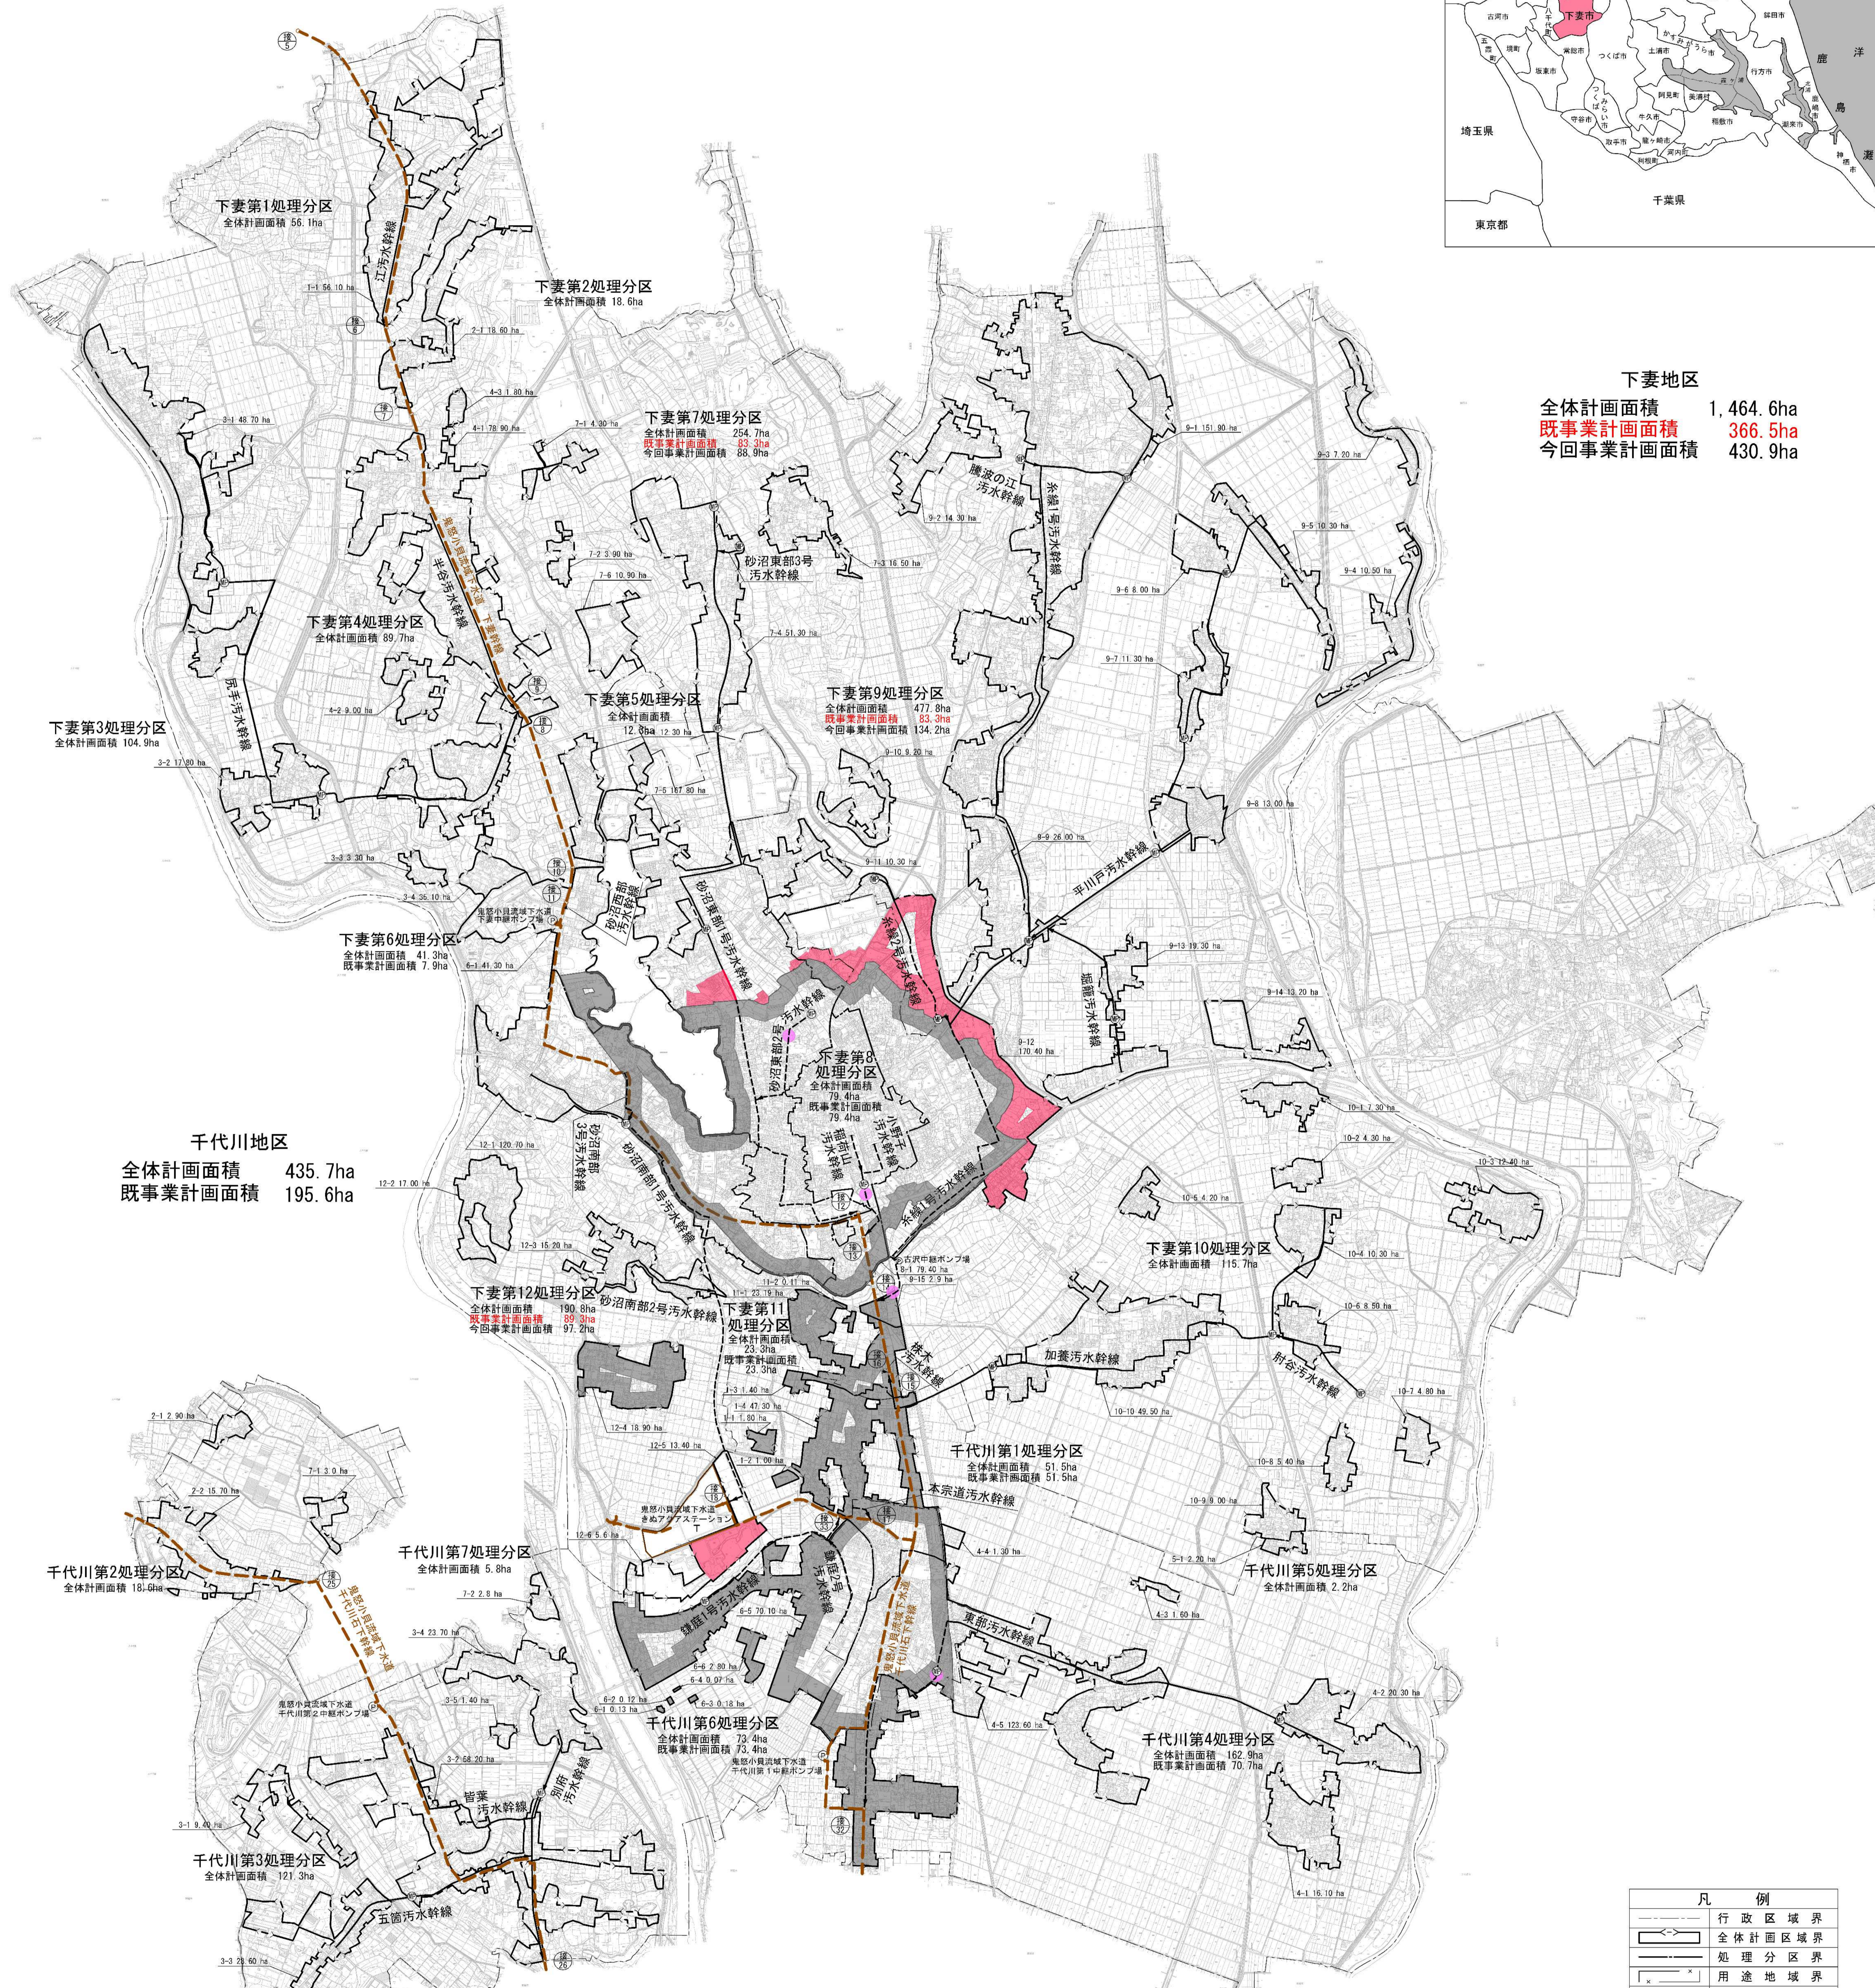

千代川地区  
 全体計画面積 435.7ha  
 既事業計画面積 195.6ha

凡例	
	行政区境界
	全体計画区域界
	処理分区界
	用途地域界
	既事業計画区域
	今回追加計画区域
	汚水幹線(既事業計画)
	汚水幹線(今回事業計画)
	流域幹線及び接続点
	流域終末処理場
	流域接続点番号
	流域下水道中継ポンプ
	マンホール
	点検マンホール

鬼怒小貝流域下水道関連下妻市公共下水道事業計画	1	1
下水道計画一般図(汚水)	S=1/15,000	
茨城県下妻市	株式会社NJS	令和6年月
承認	設計	