


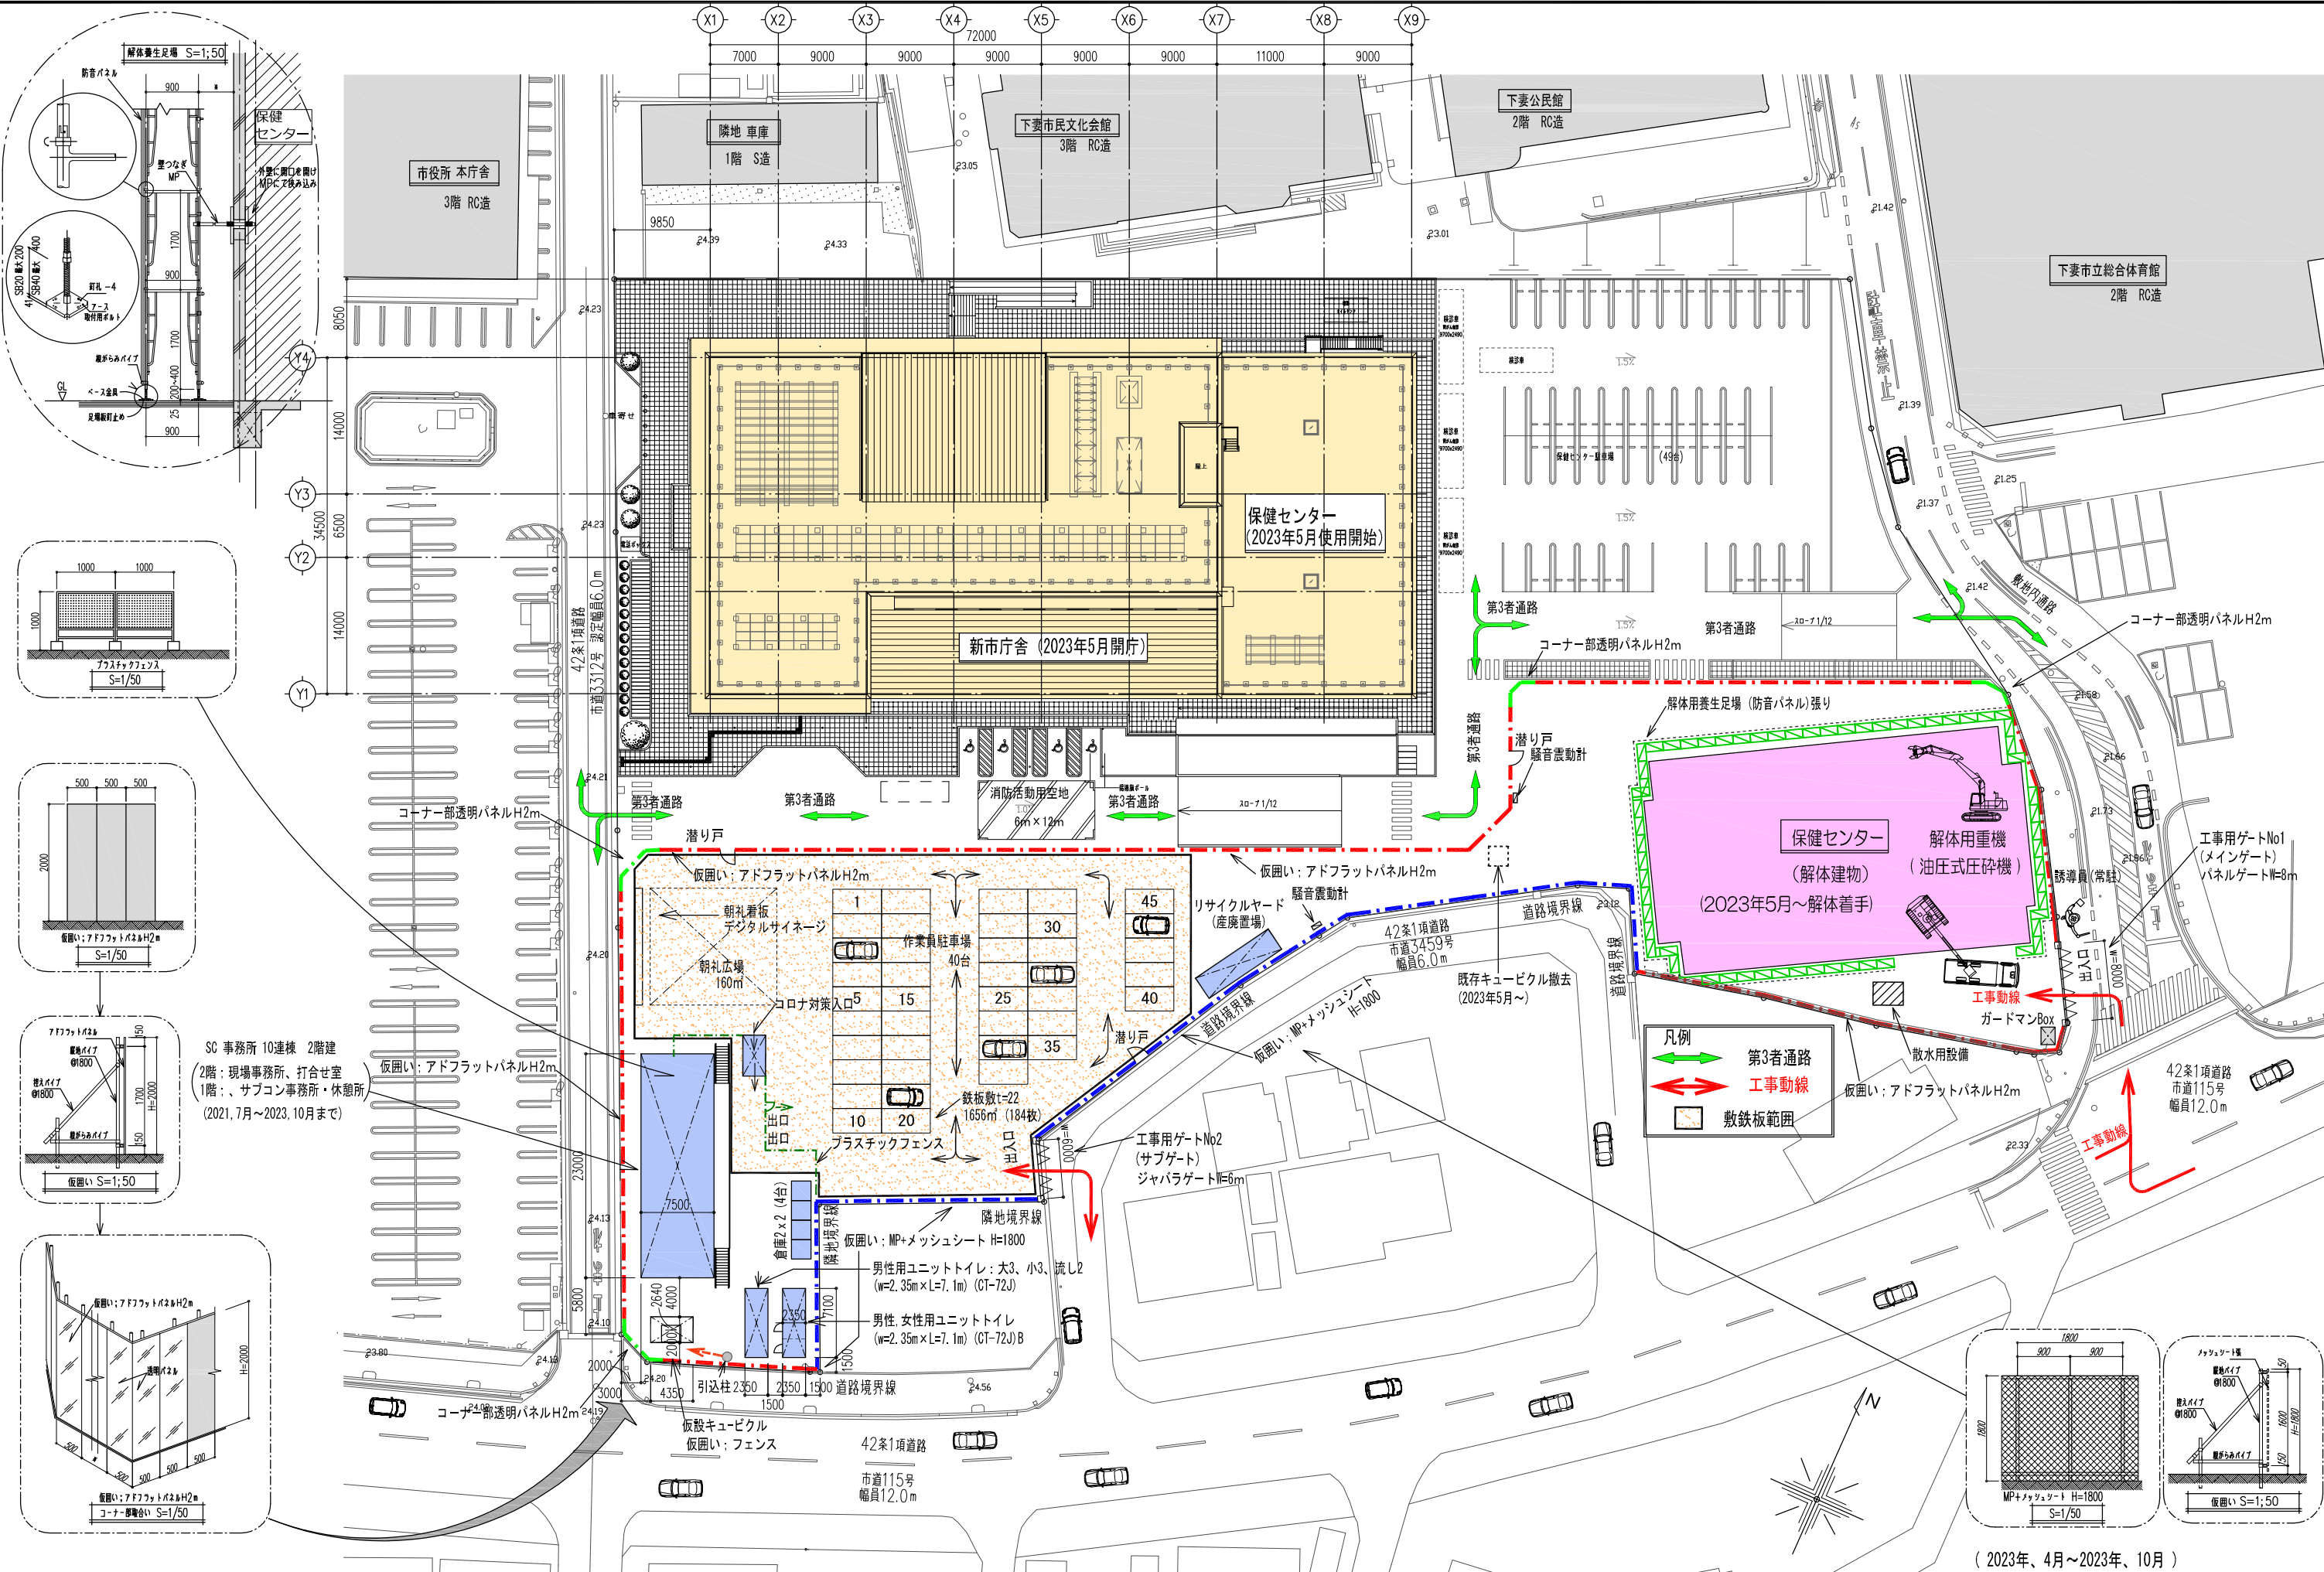

(2023年、4月～2023年、10月)

△ 年 月 日訂正	△ 年 月 日訂正	 清水・塚田・楠山・特定建設工事共同企業体	要 領 計		作 成		縮 尺 A1:S=1/300 A3:S=1/600 年 月 日 2021.08.26	下妻市庁舎等整備工事	000-1
△ 年 月 日訂正	△ 年 月 日訂正								
△ 年 月 日訂正	△ 年 月 日訂正								
△ 年 月 日訂正	△ 年 月 日訂正								
△ 年 月 日訂正	△ 年 月 日訂正								
								総合仮設計画図(新庁舎完成後～本事業完了まで)	仮設-1b-0527