



砂 沼

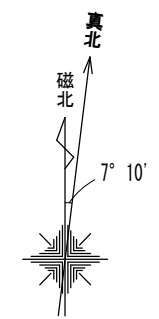

(磁北からの偏角による)  
(偏角は国土地理院発行の地形図による)  
平成28年3月18日

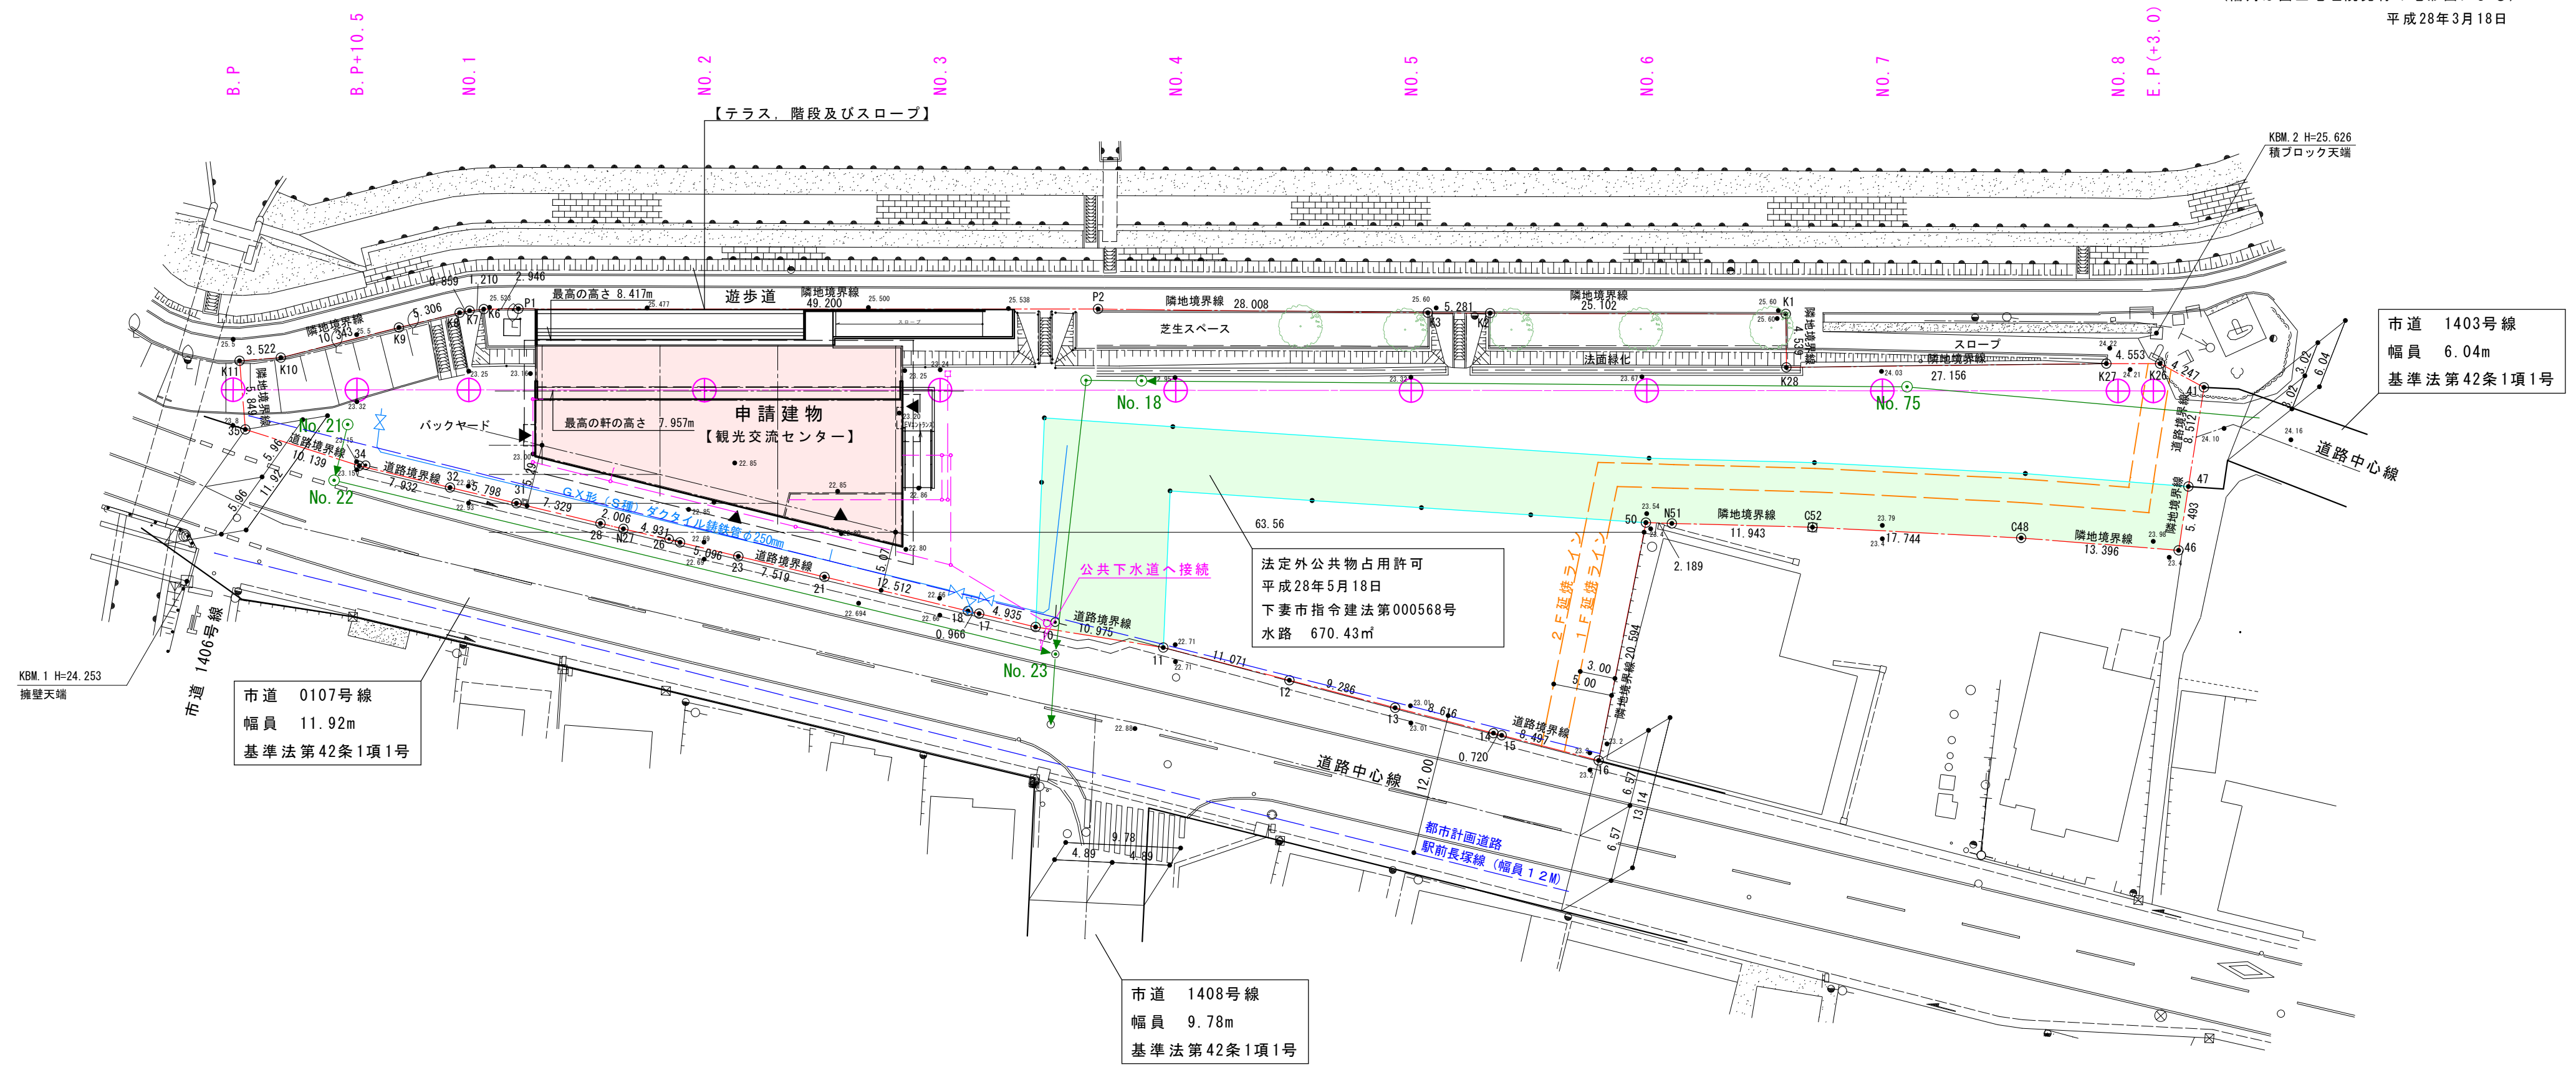

敷地面積 3,585.23㎡

|                                                                       |  |  |    |    |    |                                      |                                     |          |
|-----------------------------------------------------------------------|--|--|----|----|----|--------------------------------------|-------------------------------------|----------|
| 茨城県下妻市加養15-1<br>伊東・内山特定建設工事共同企業体<br>TEL：0296-44-2390 FAX：0296-44-6535 |  |  | 承認 | 設計 | 担当 | 縮尺<br>1：400(A-2)<br>竣工年月日<br>H29.04. | 工事名称<br>砂沼エントランス（仮）観光交流センター新築工事（建築） | No. A-09 |
|                                                                       |  |  |    |    |    |                                      | 図面名称<br>配置図                         |          |