


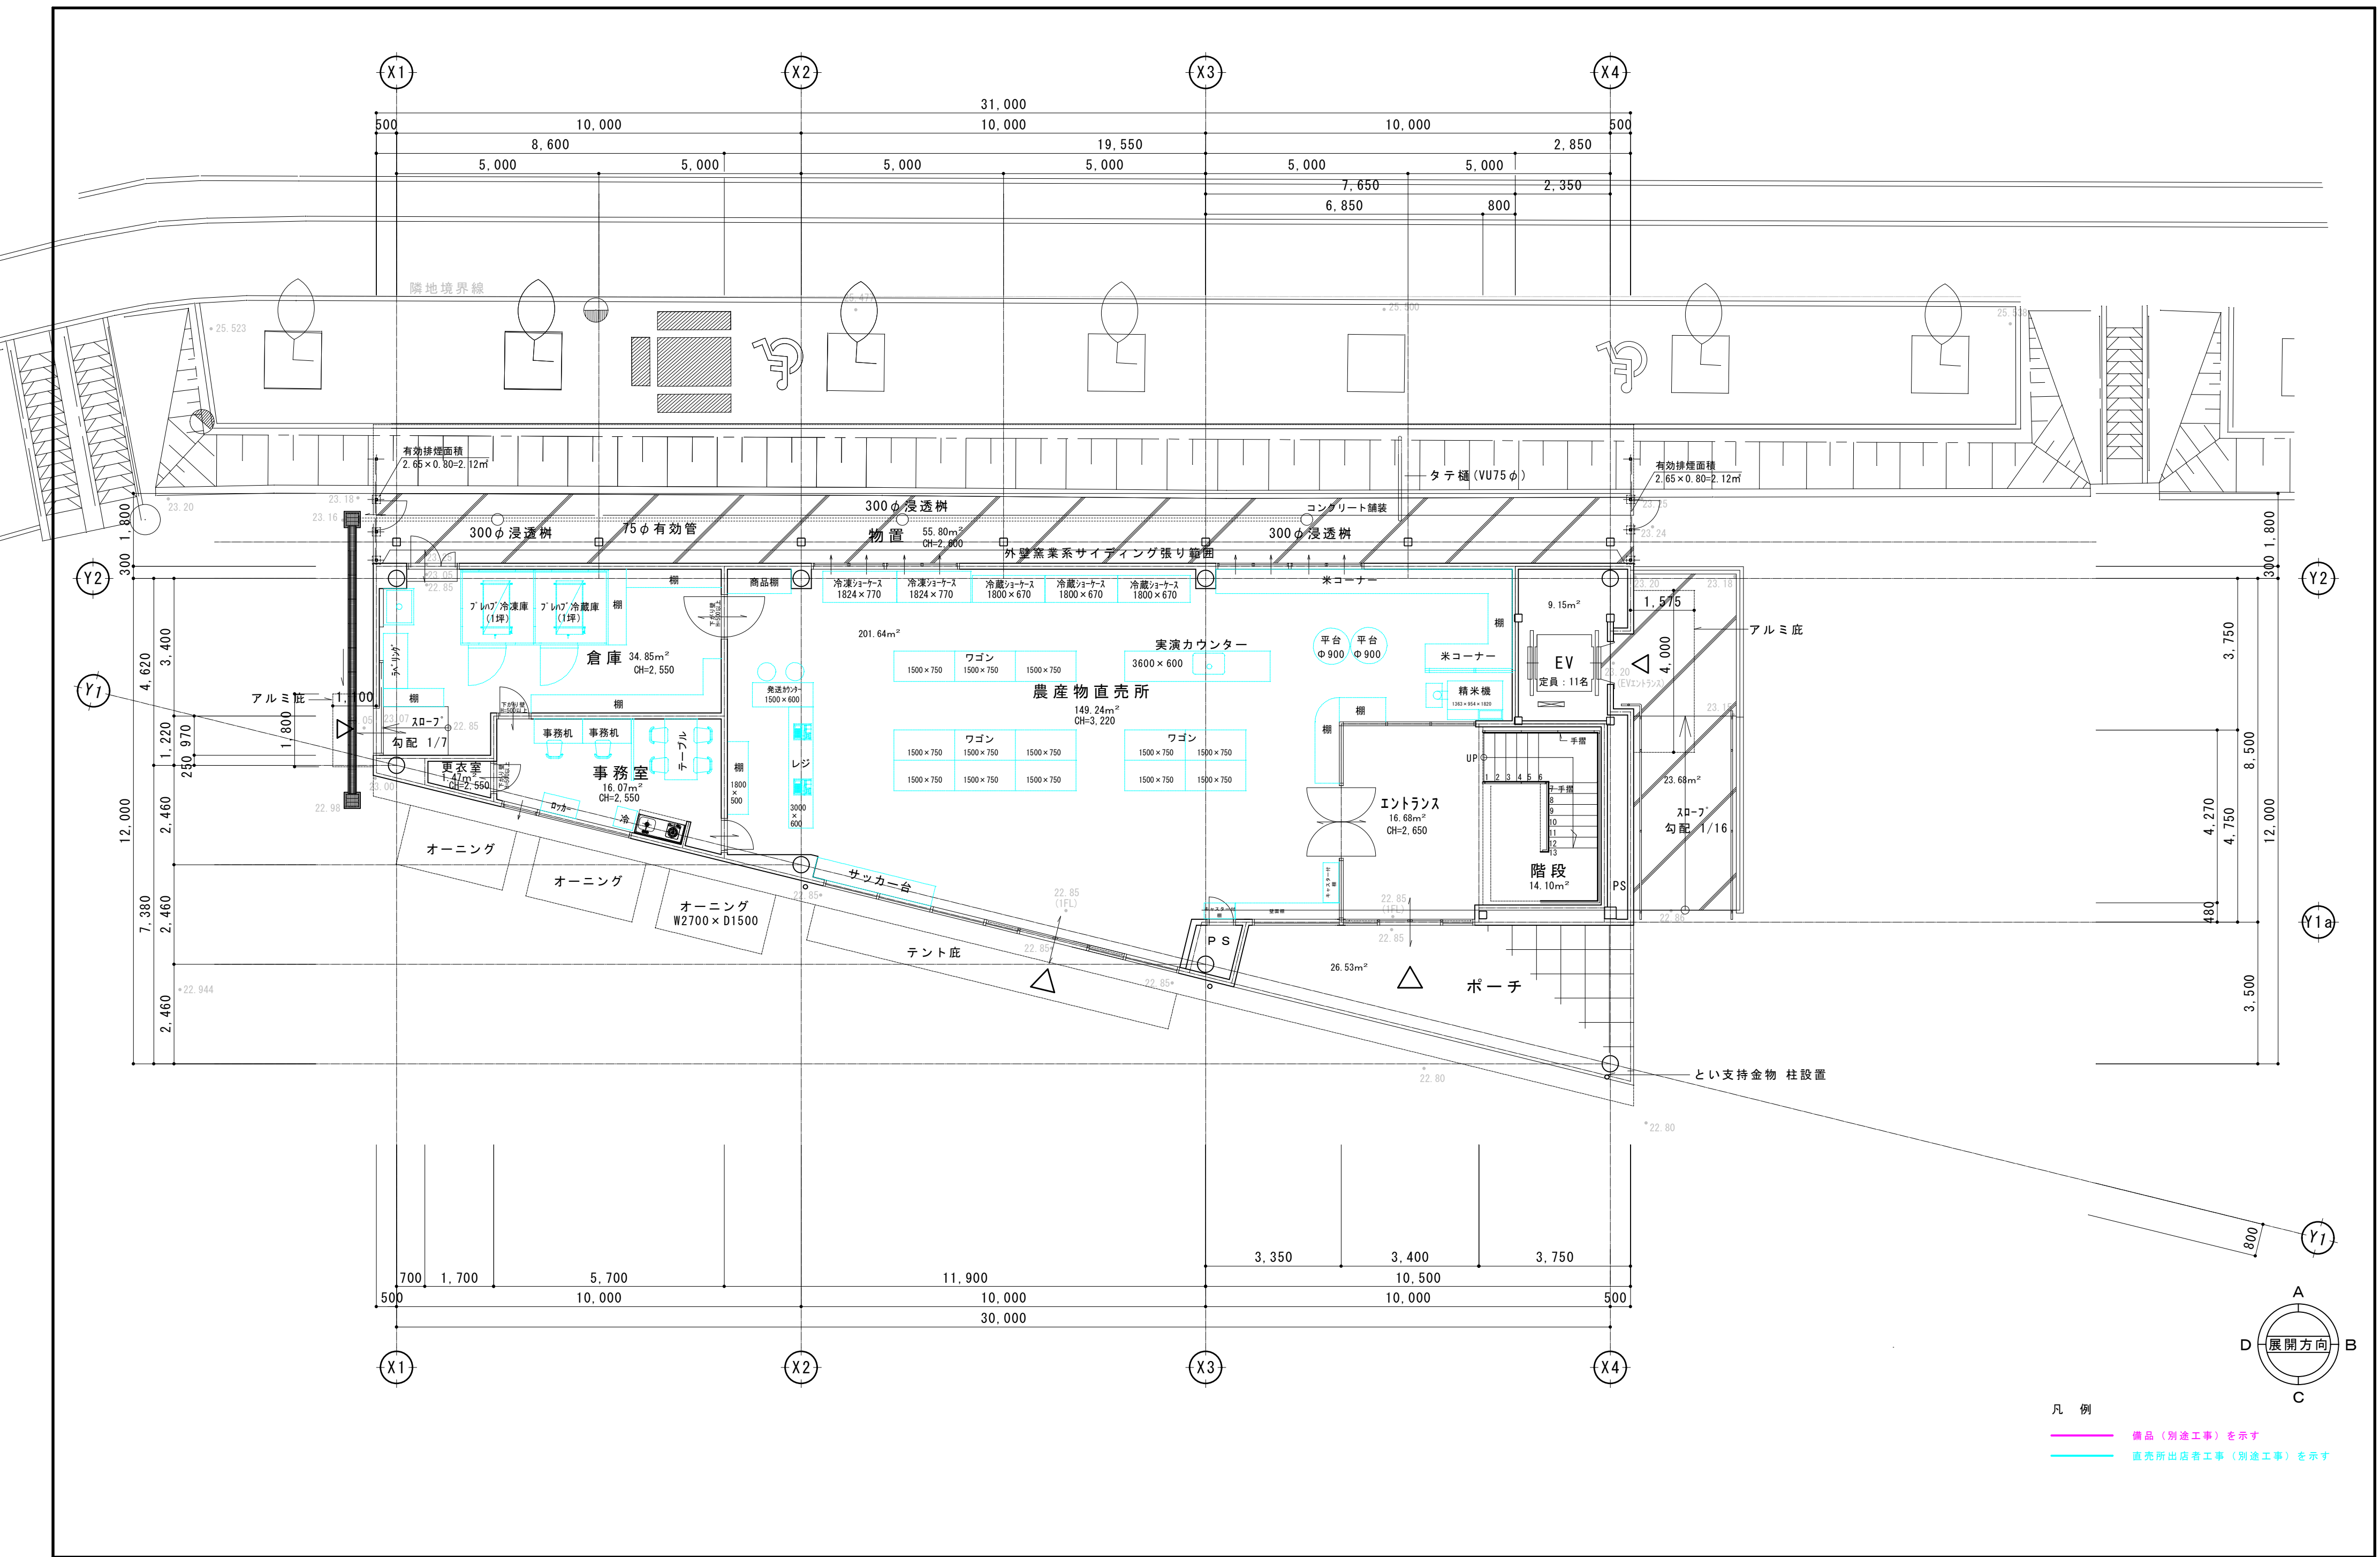

凡 例

—— 備品（別途工事）を示す

—— 直売所出店者工事（別途工事）を示す

茨城県下妻市加養15-1 伊東・内山特定建設工事共同企業体 TEL：0296-44-2390 FAX：0296-44-6535			承認	設計	担当	縮 尺 1：100 (A-2) 竣工年月日 H29. 04.	工事名称 砂沼エントランス（仮）観光交流センター新築工事（建築）	図面名称 1 階 平 面 図	No. A-12