


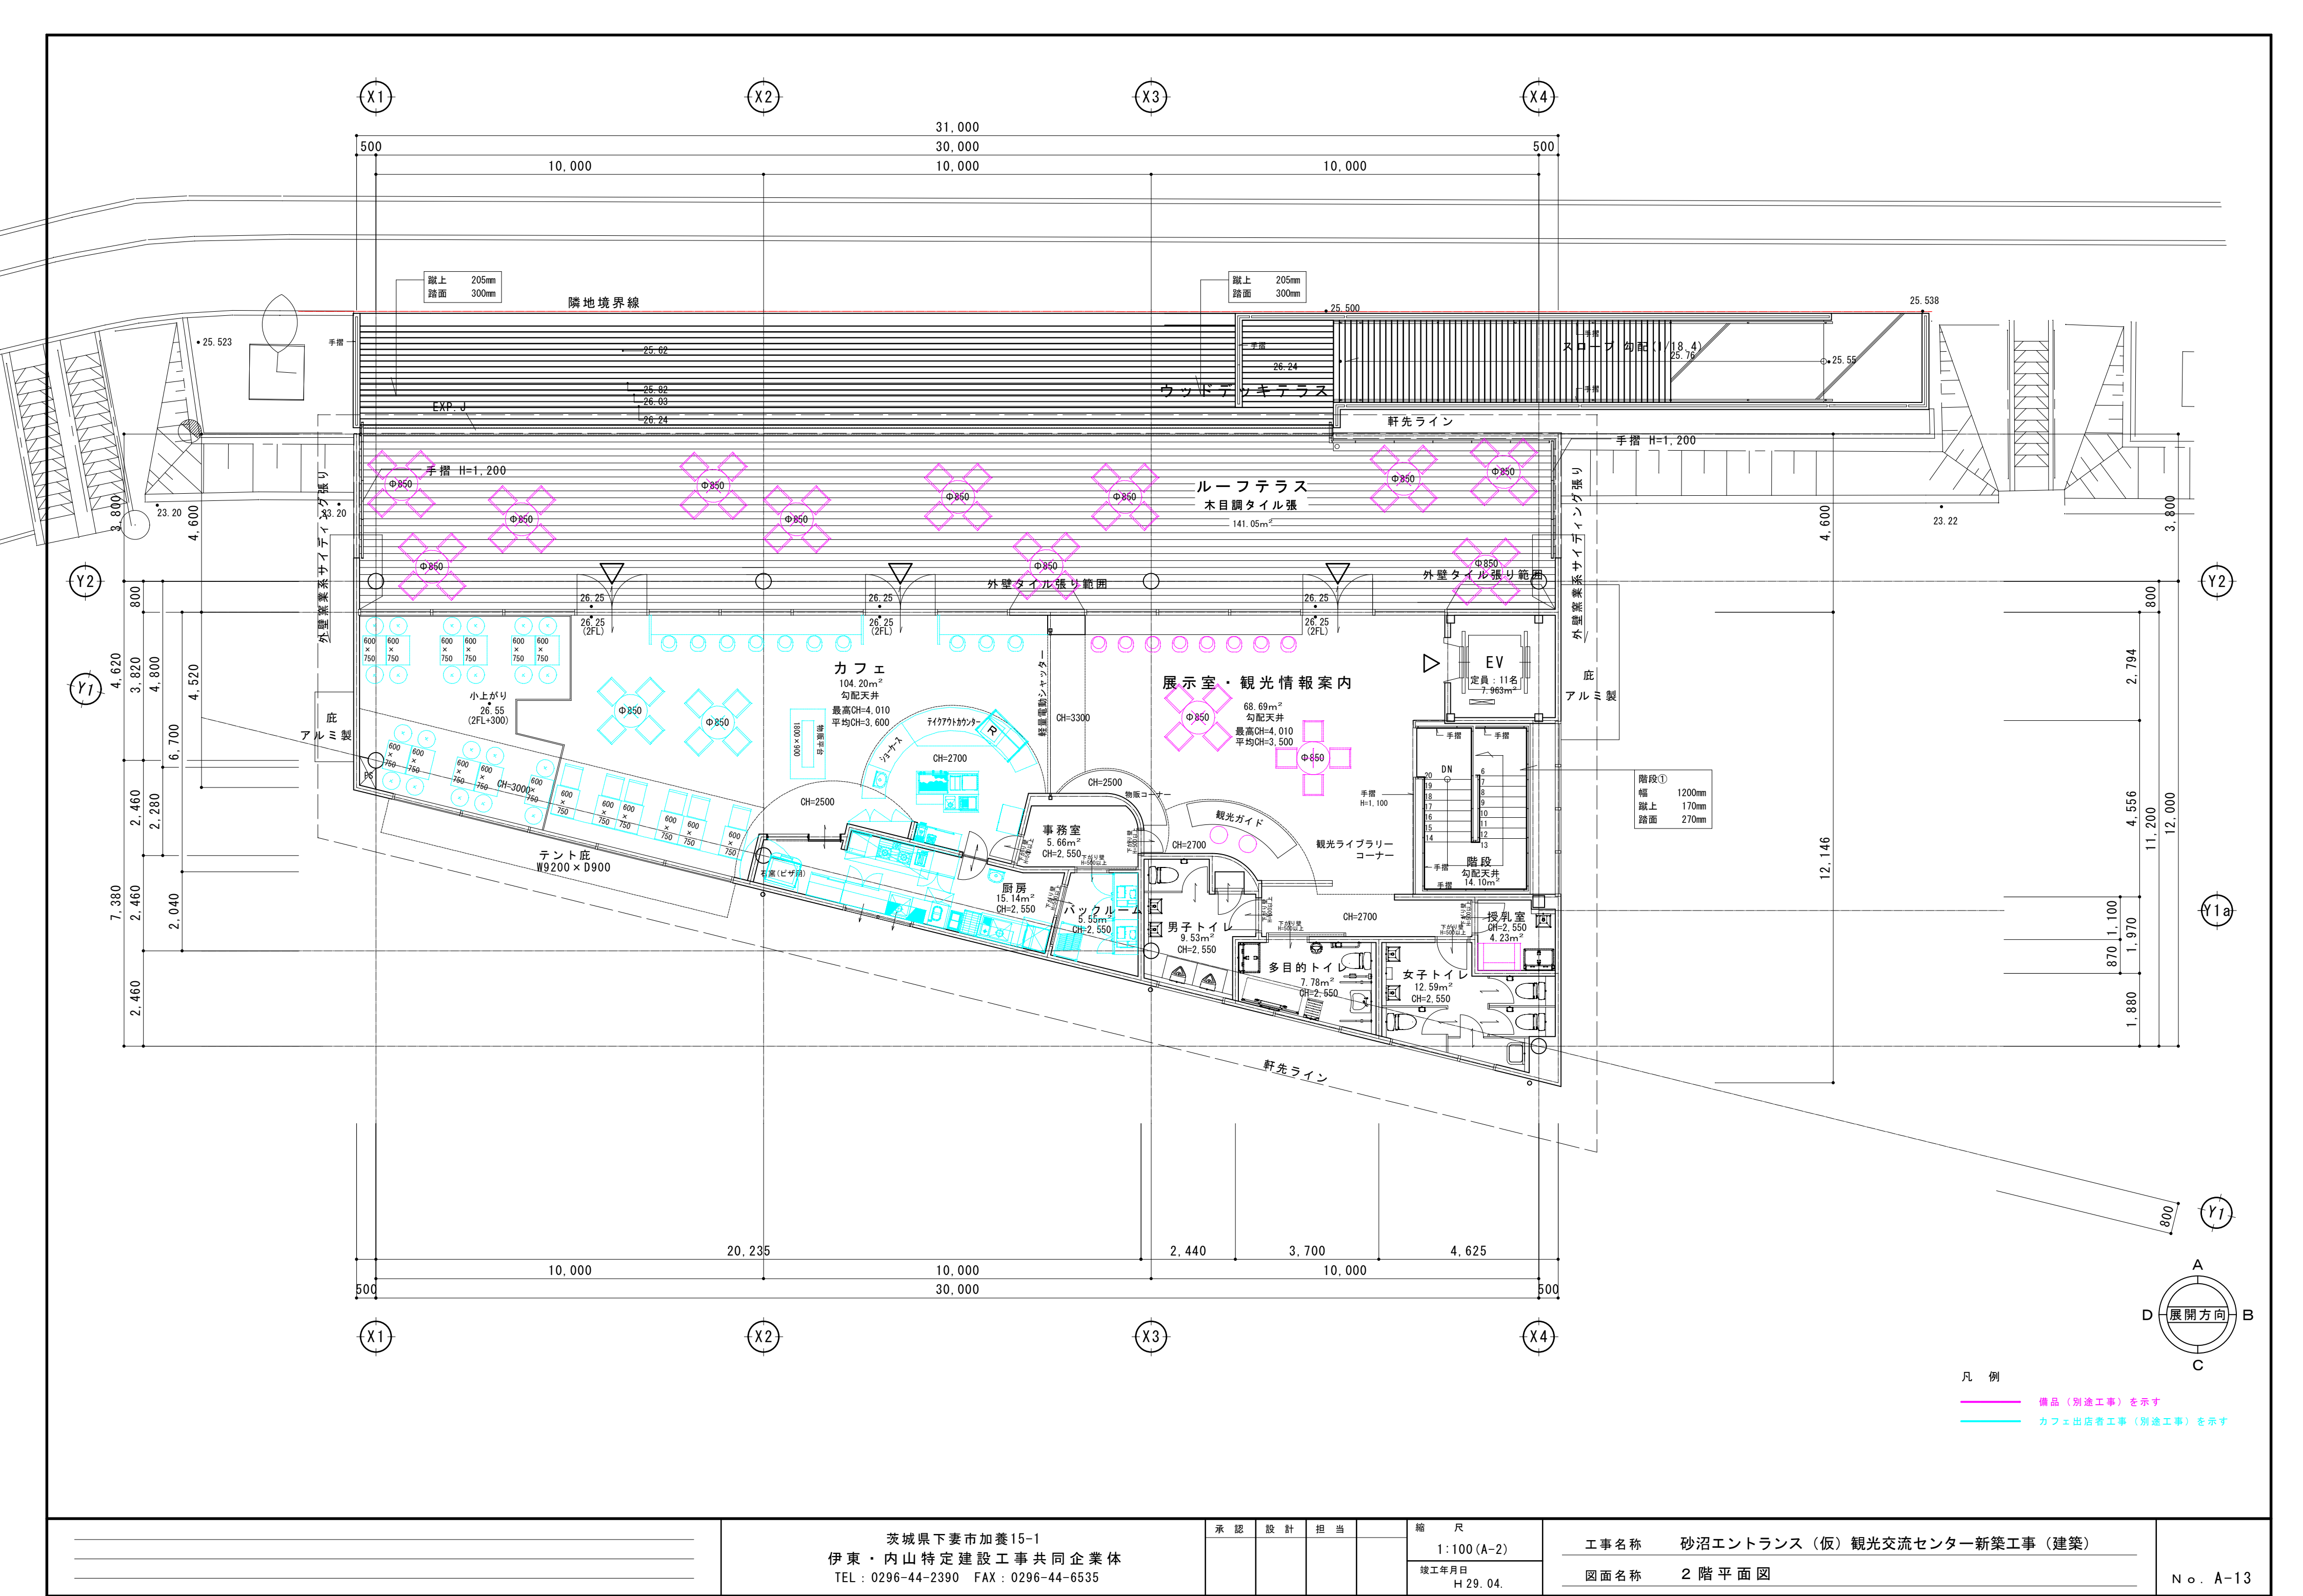

凡 例

— 備品（別途工事）を示す

— カフェ出店者工事（別途工事）を示す

茨城県下妻市加養15-1
伊東・内山特定建設工事共同企業体
TEL：0296-44-2390 FAX：0296-44-6535

承認	設計	担当

縮 尺
1：100 (A-2)
竣工年月日
H 29. 04.

工事名称 砂沼エントランス（仮）観光交流センター新築工事（建築）
図面名称 2 階 平 面 図